
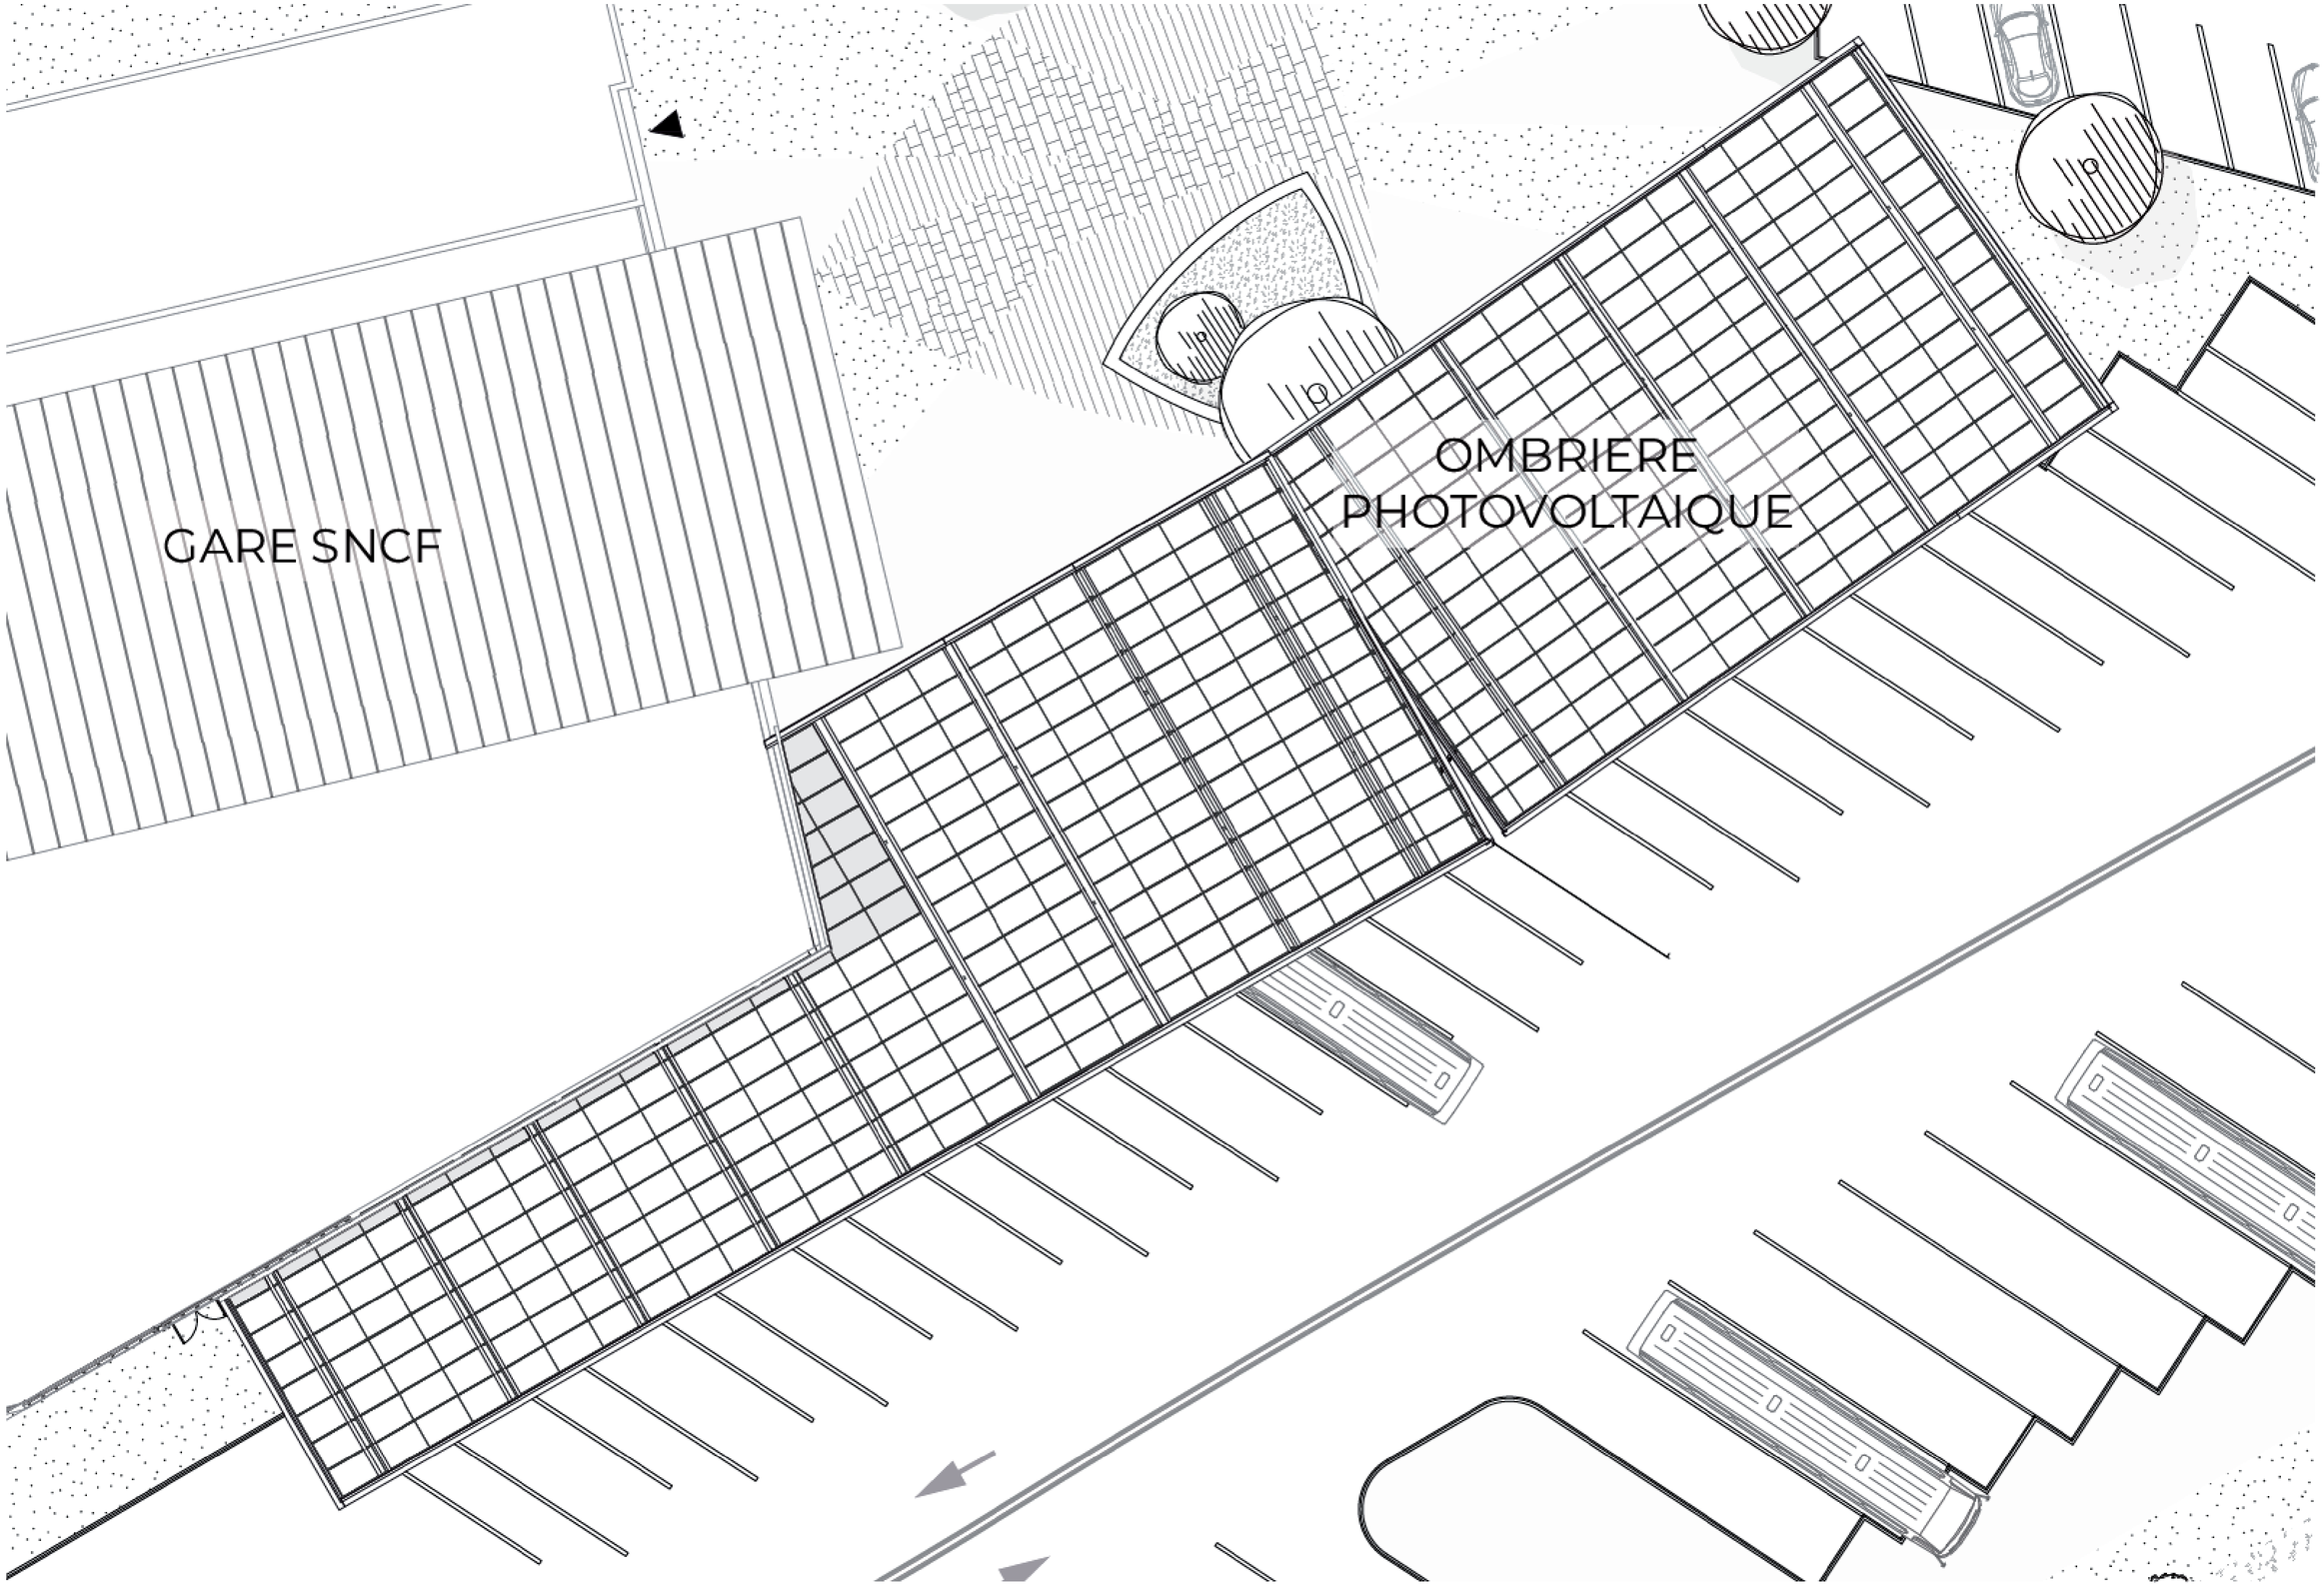



PLAN MASSE

© SP Architecte

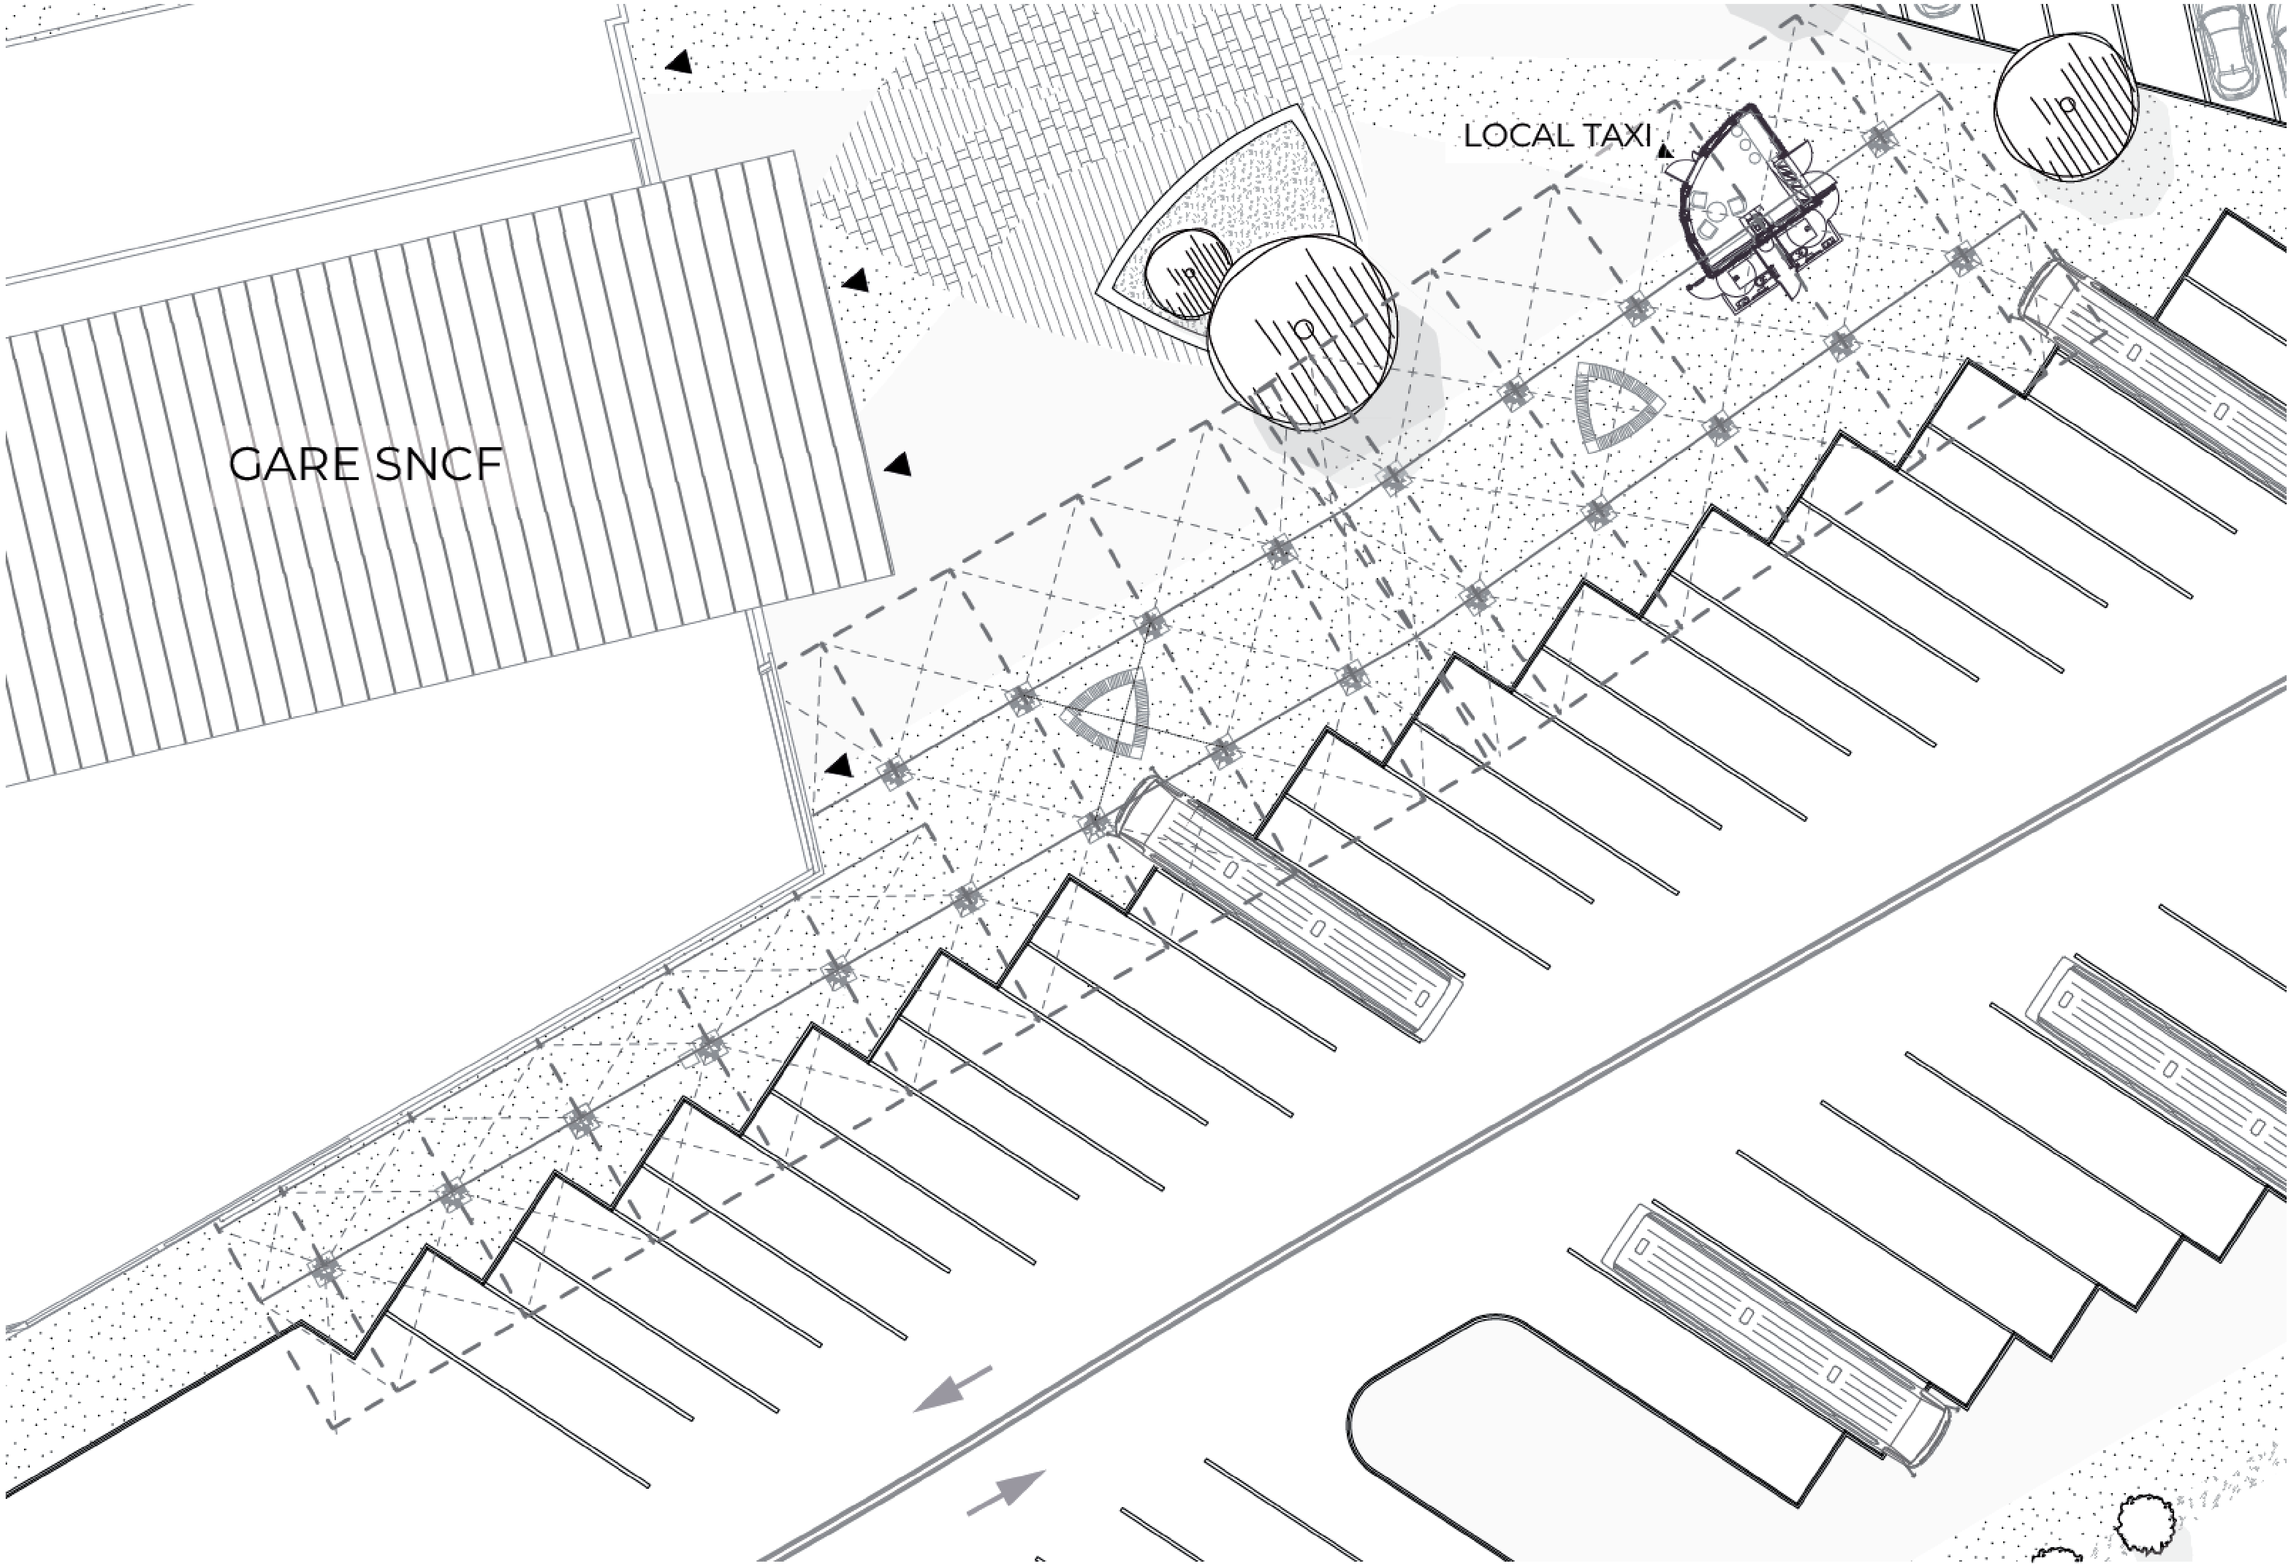


PLAN PISTE

© SP Architecte

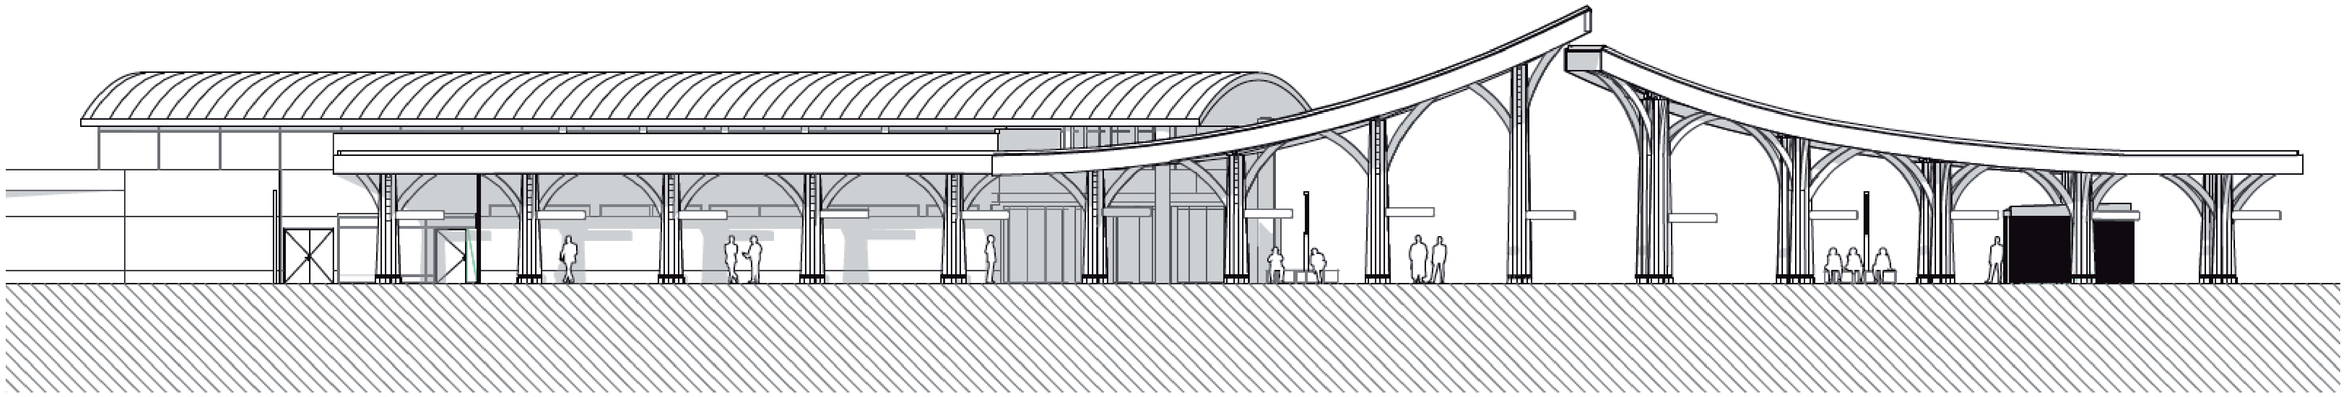

FAÇADE EST


0 5 10m

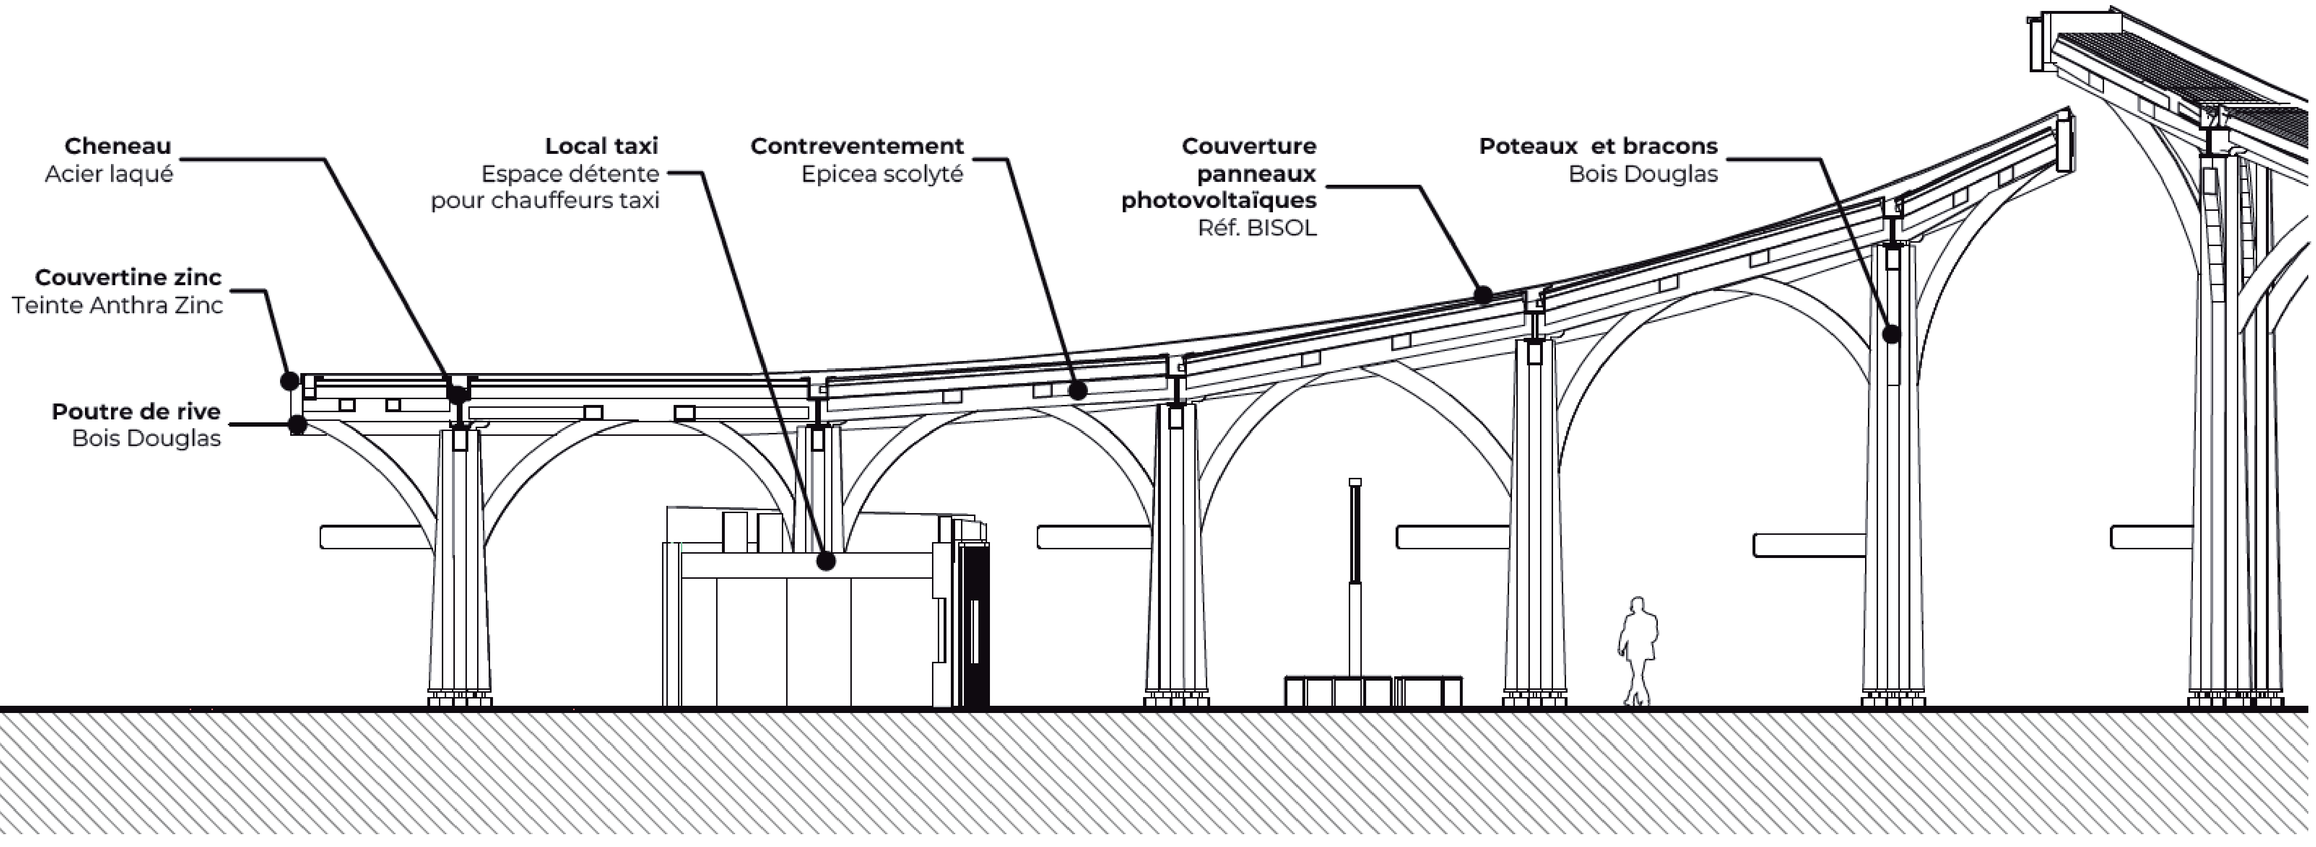

COUPE LONGITUDINALE


0 2 4m

© SP Architecte

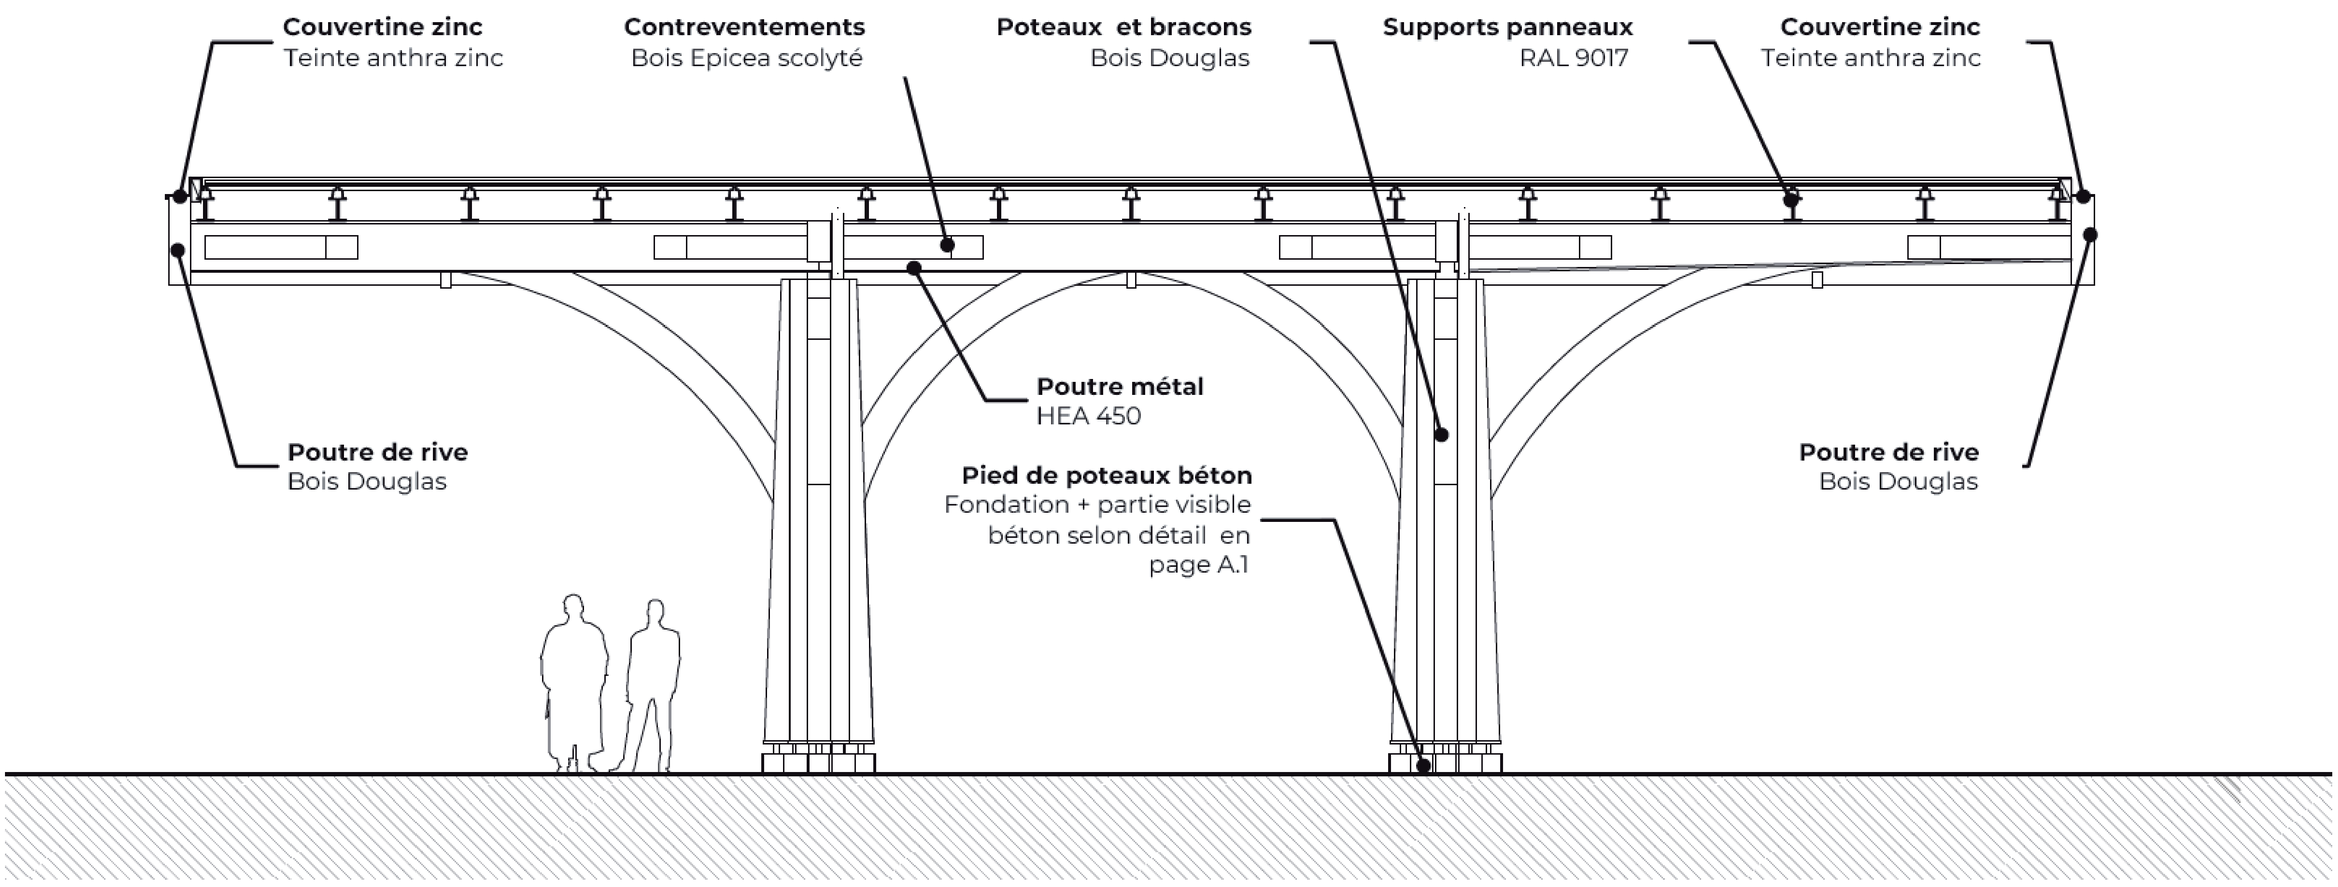

COUPE TRANSVERSALE


© SP Architecte

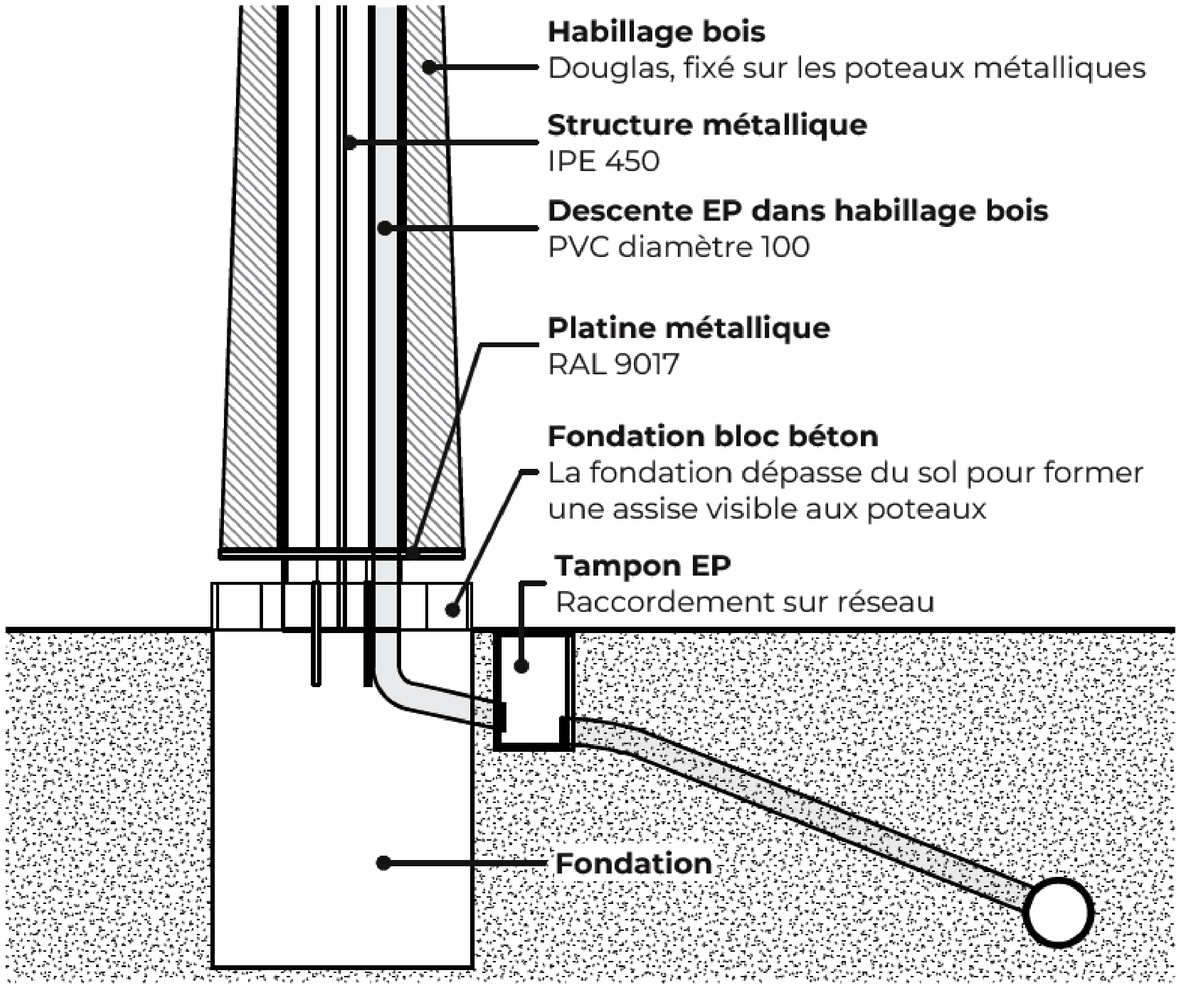


DÉTAIL PIED DE POTEAU

0 0.5 1m


1

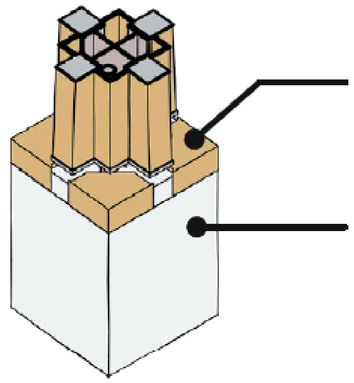

2

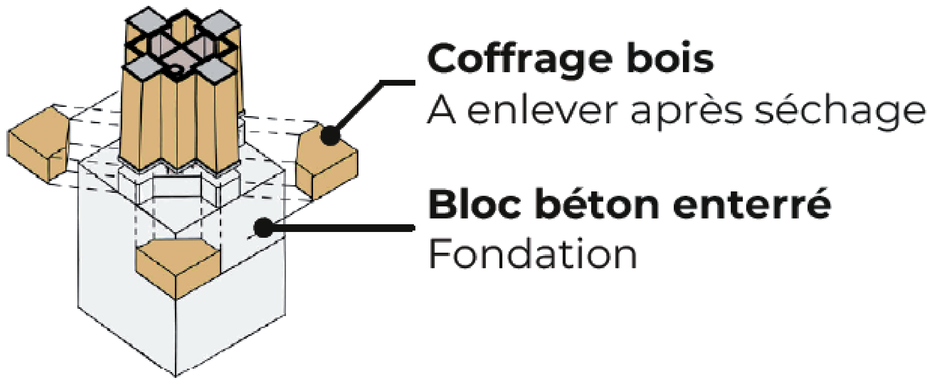

3

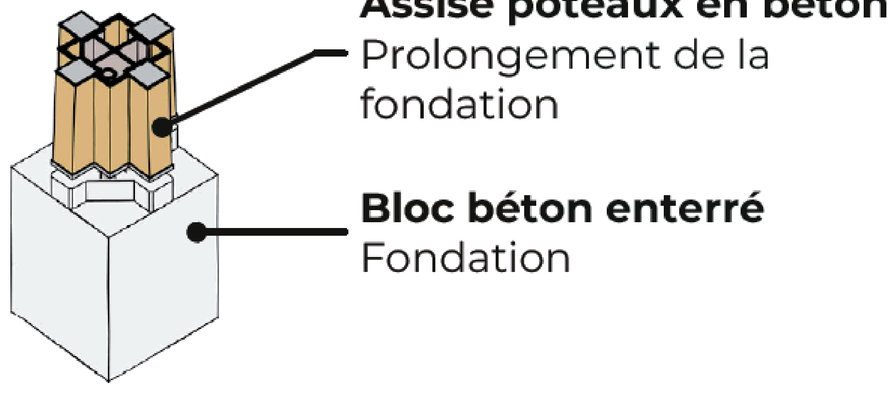

© SP Architecte