




PLAN DE MASSE 1/500

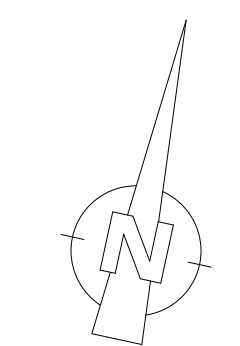

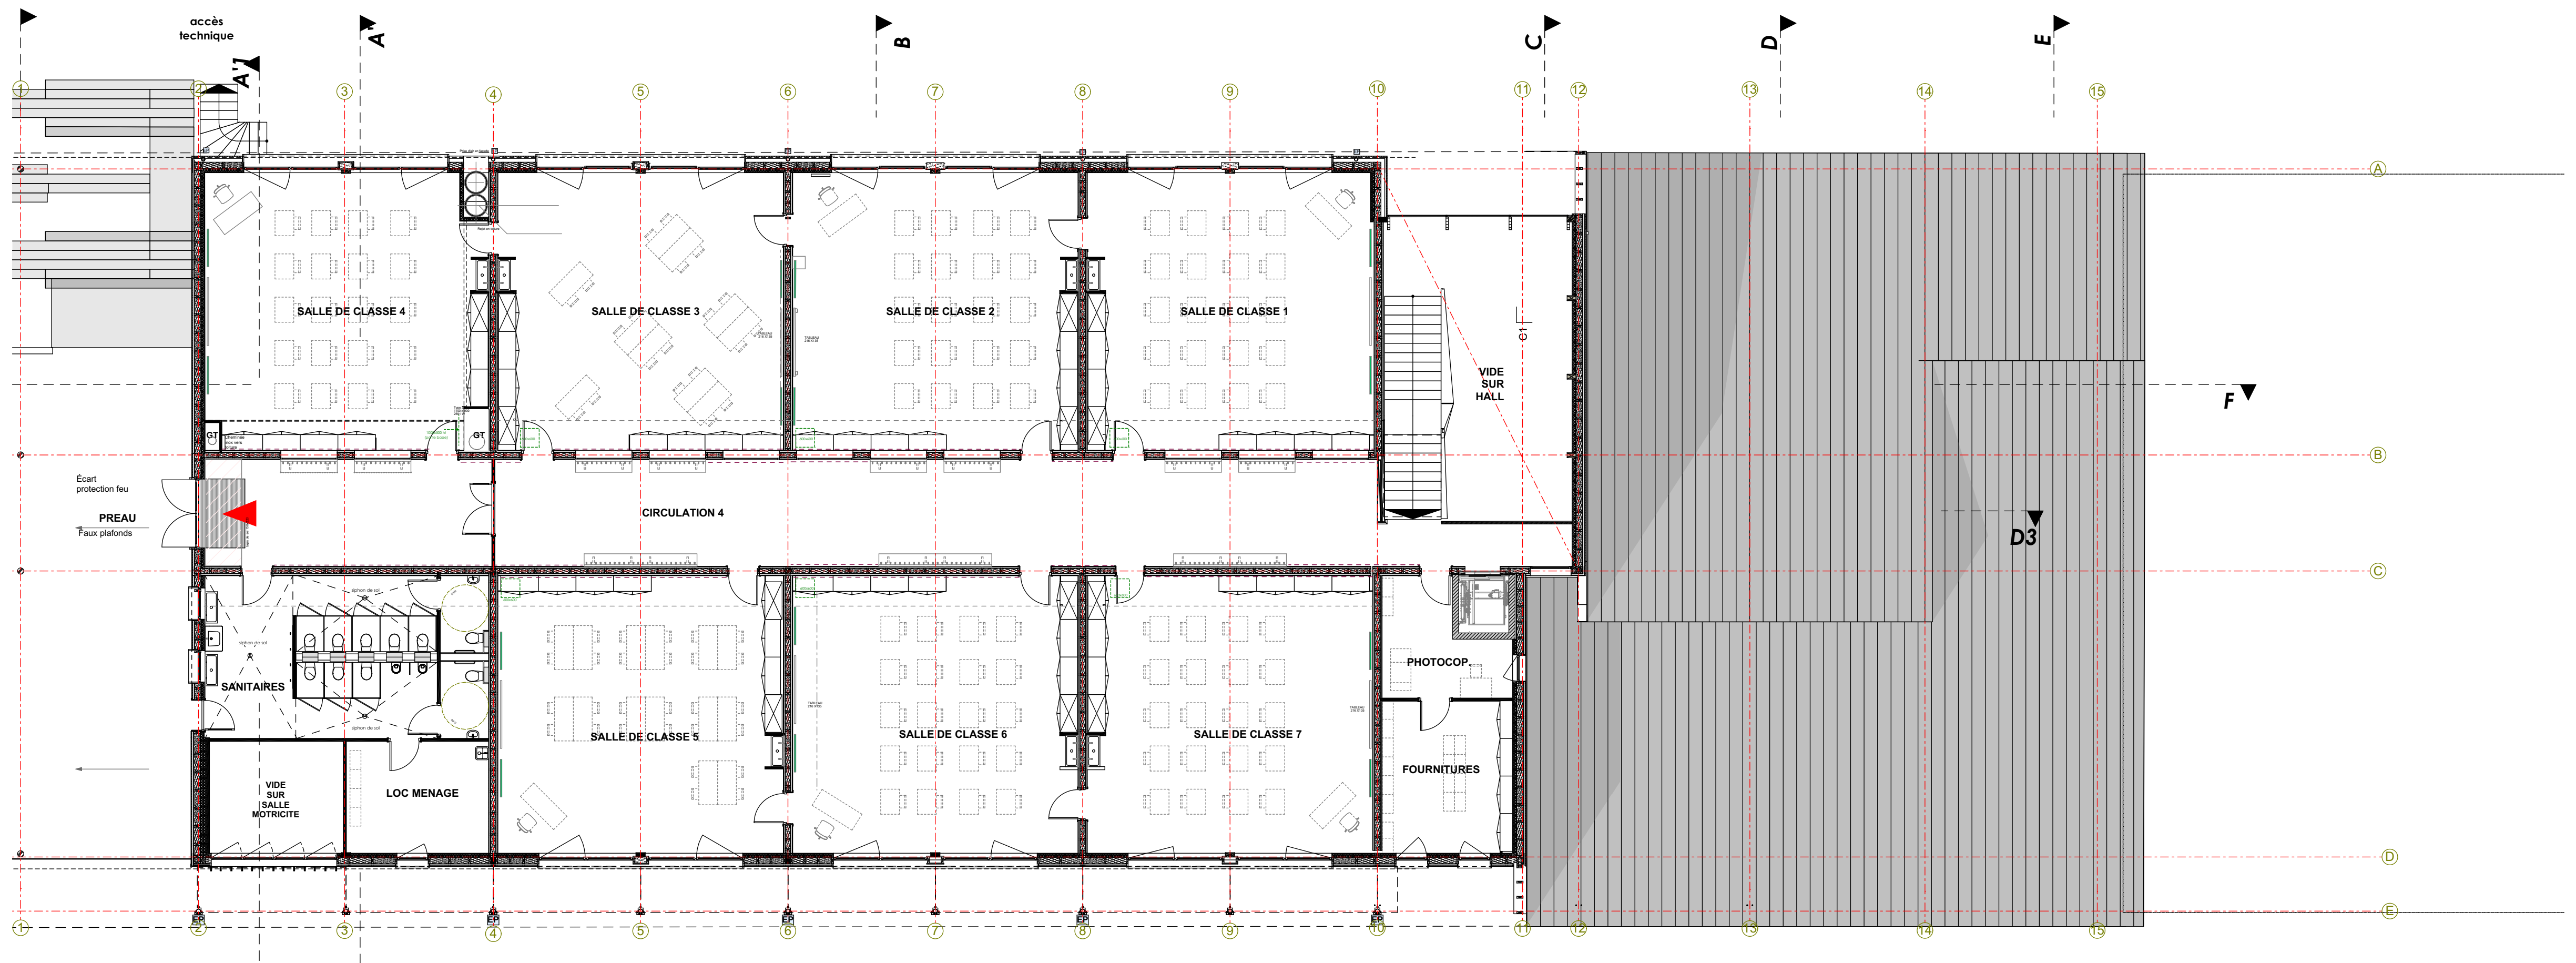


CONSTRUCTION D'UN GROUPE SCOLAIRE SUR LA COMMUNE D'ETIVAL CLAIREFONTAINE

Format original: A3

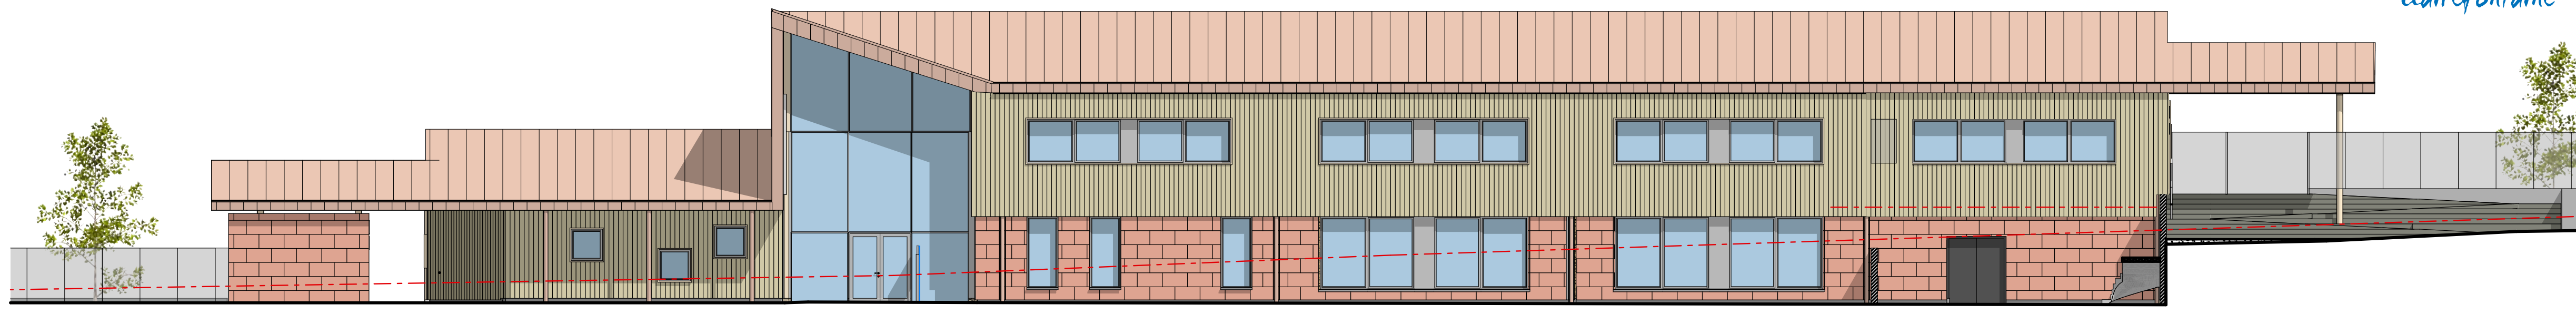


Façade Nord

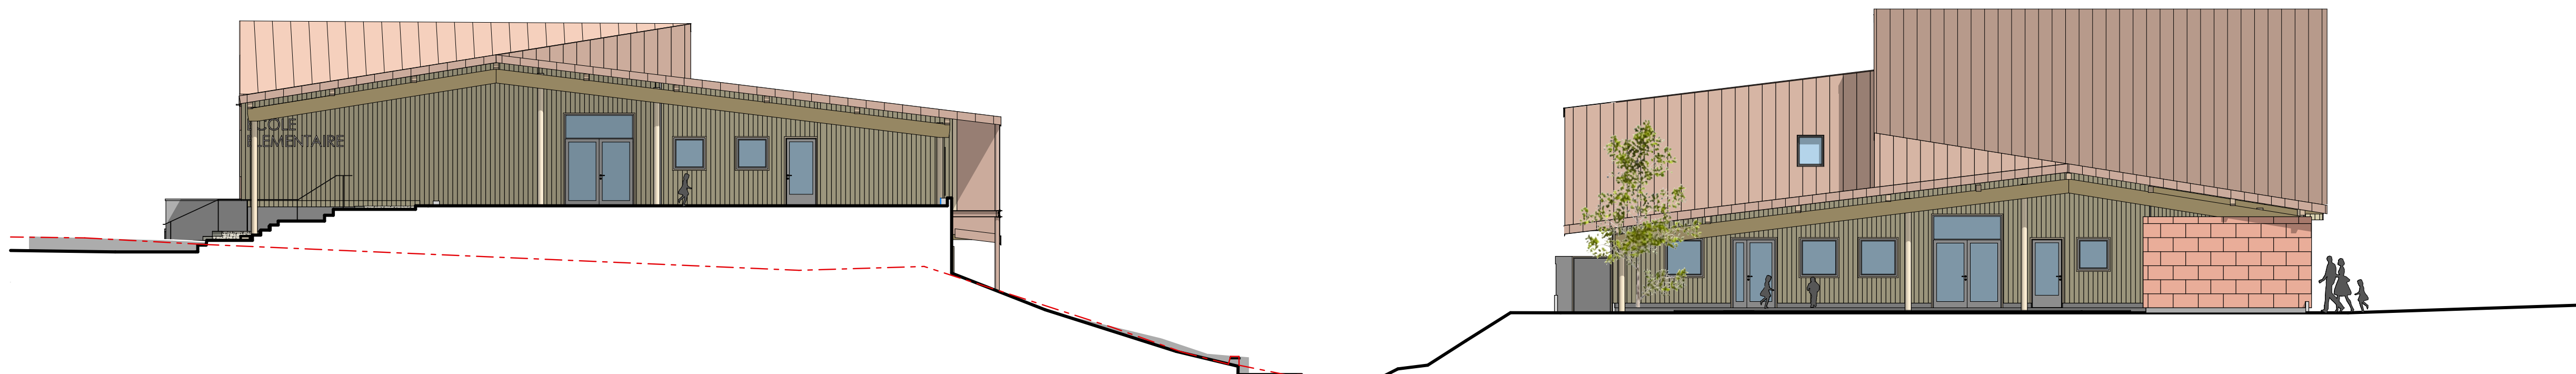

Façade Est

Façade Ouest

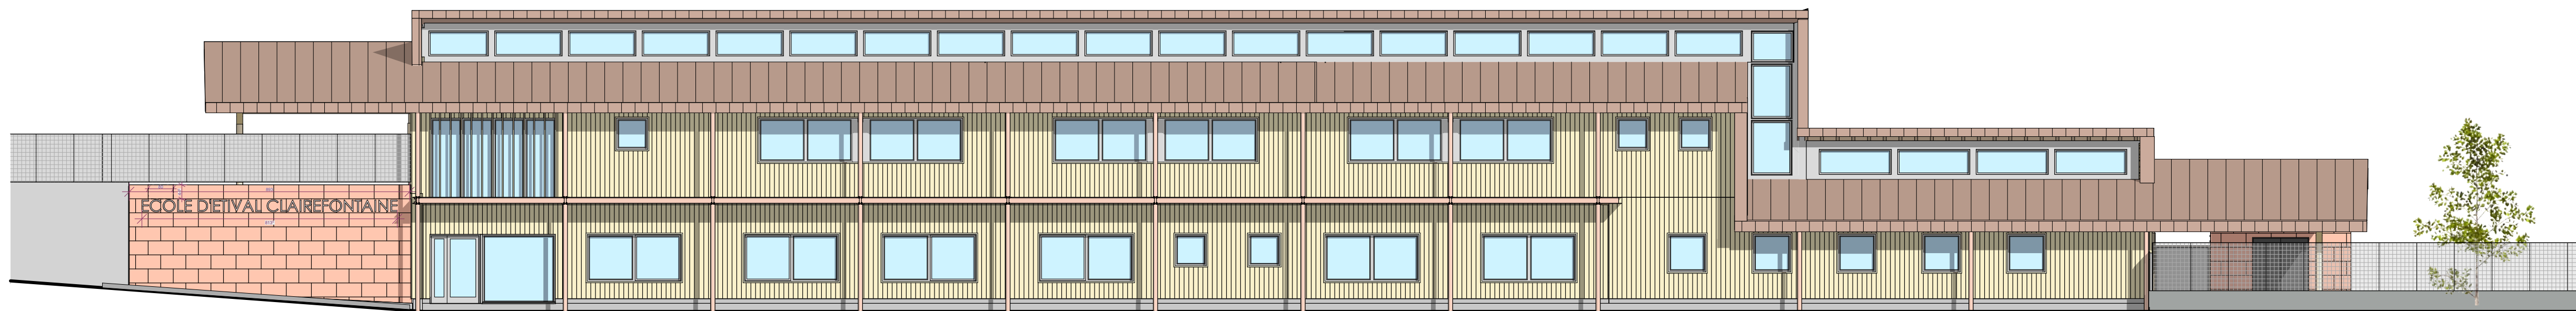

Façade Sud

ELEVATIONS- 1/200

