


OMBRIÈRE DU PARC DE STATIONNEMENT D'AUSSOIS (73)

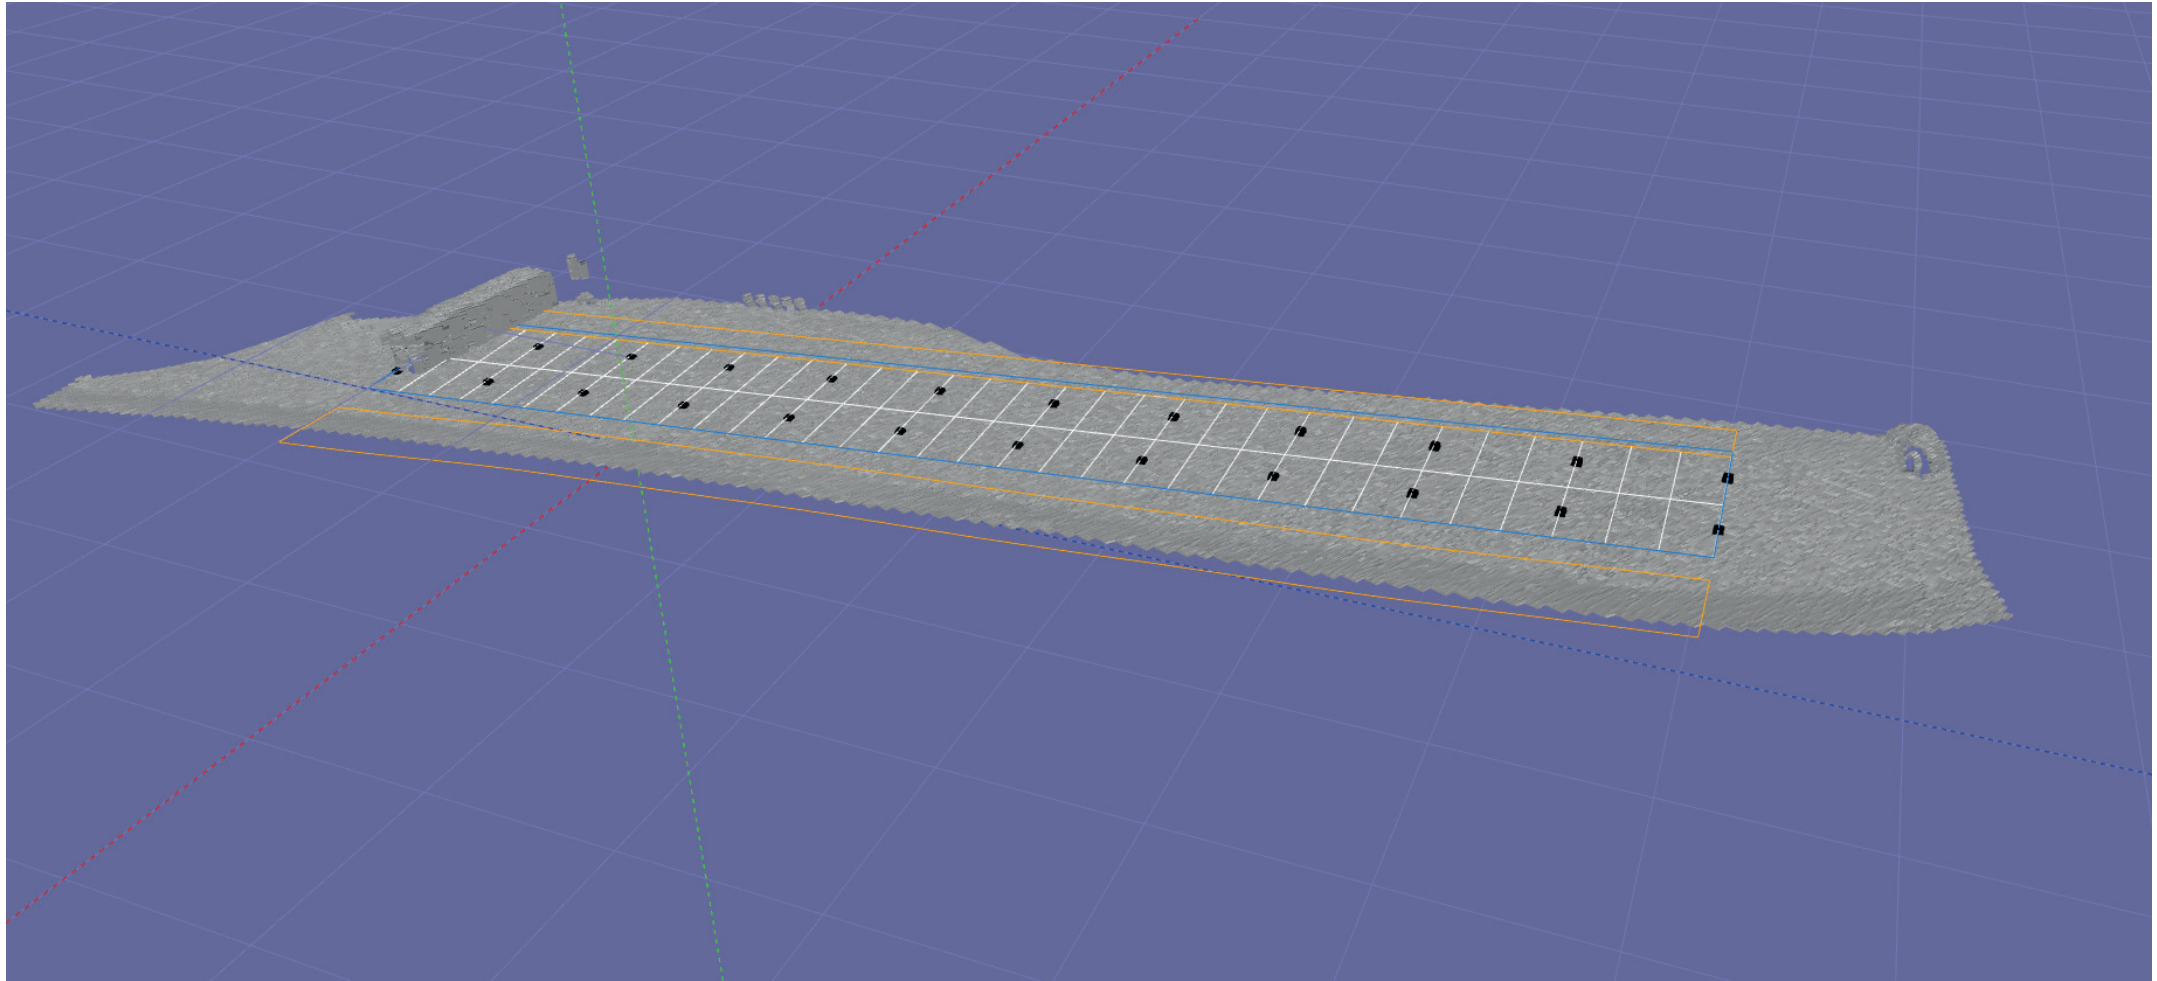


OMBRIÈRE DU PARC DE STATIONNEMENT D'AUSSOIS (73)





OMBRIÈRE DU PARC DE STATIONNEMENT D'AUSSOIS (73)

VUE DE FACE

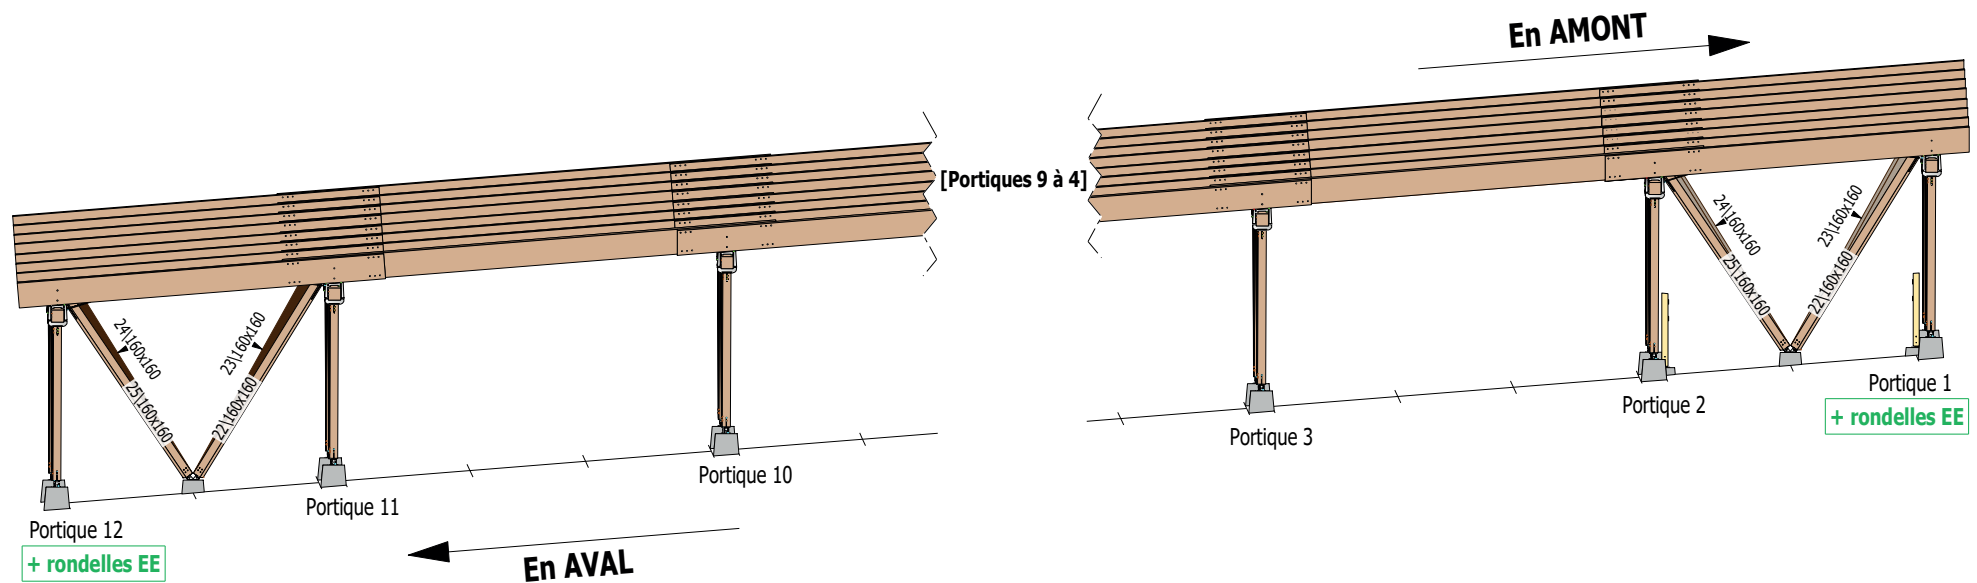

1 : 100

OMBRIÈRE DU PARC DE STATIONNEMENT D'AUSSOIS (73)

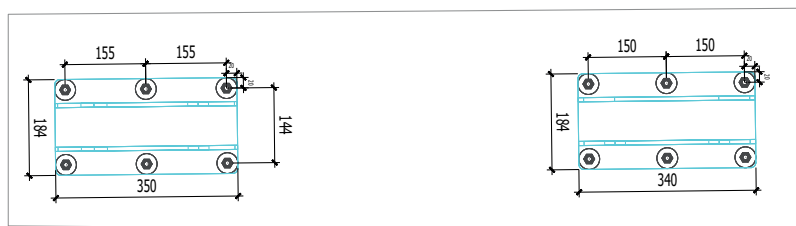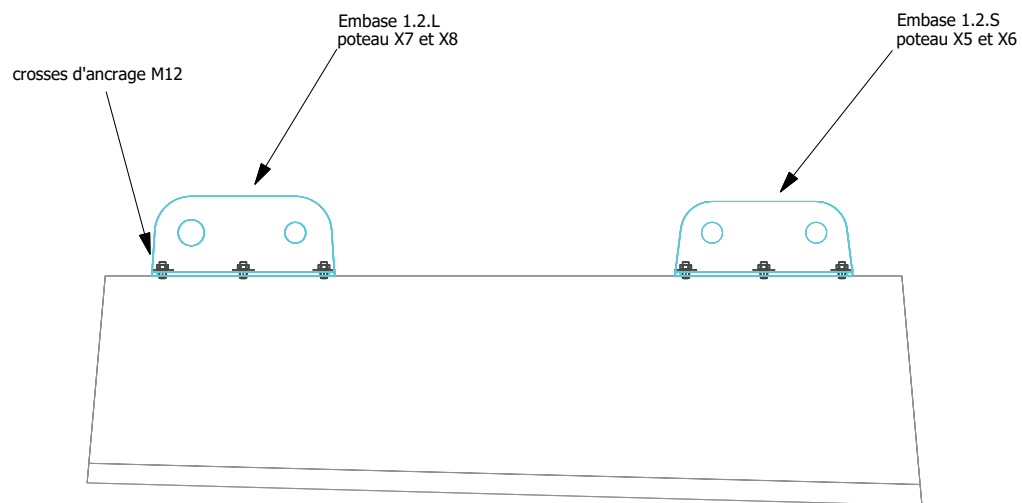

DÉTAIL SEMELLE FERRURE PIED PLOT ARRIÈRE

