

ROUTE DU FIER - RD n°216

TERRAIN DE FOOT

CIMETIERE


PARKING EXISTANT 68  
PLACES

PLAN DE MASSE

0 60 120 300 600  
m

1/300


© Anthony Laffargue

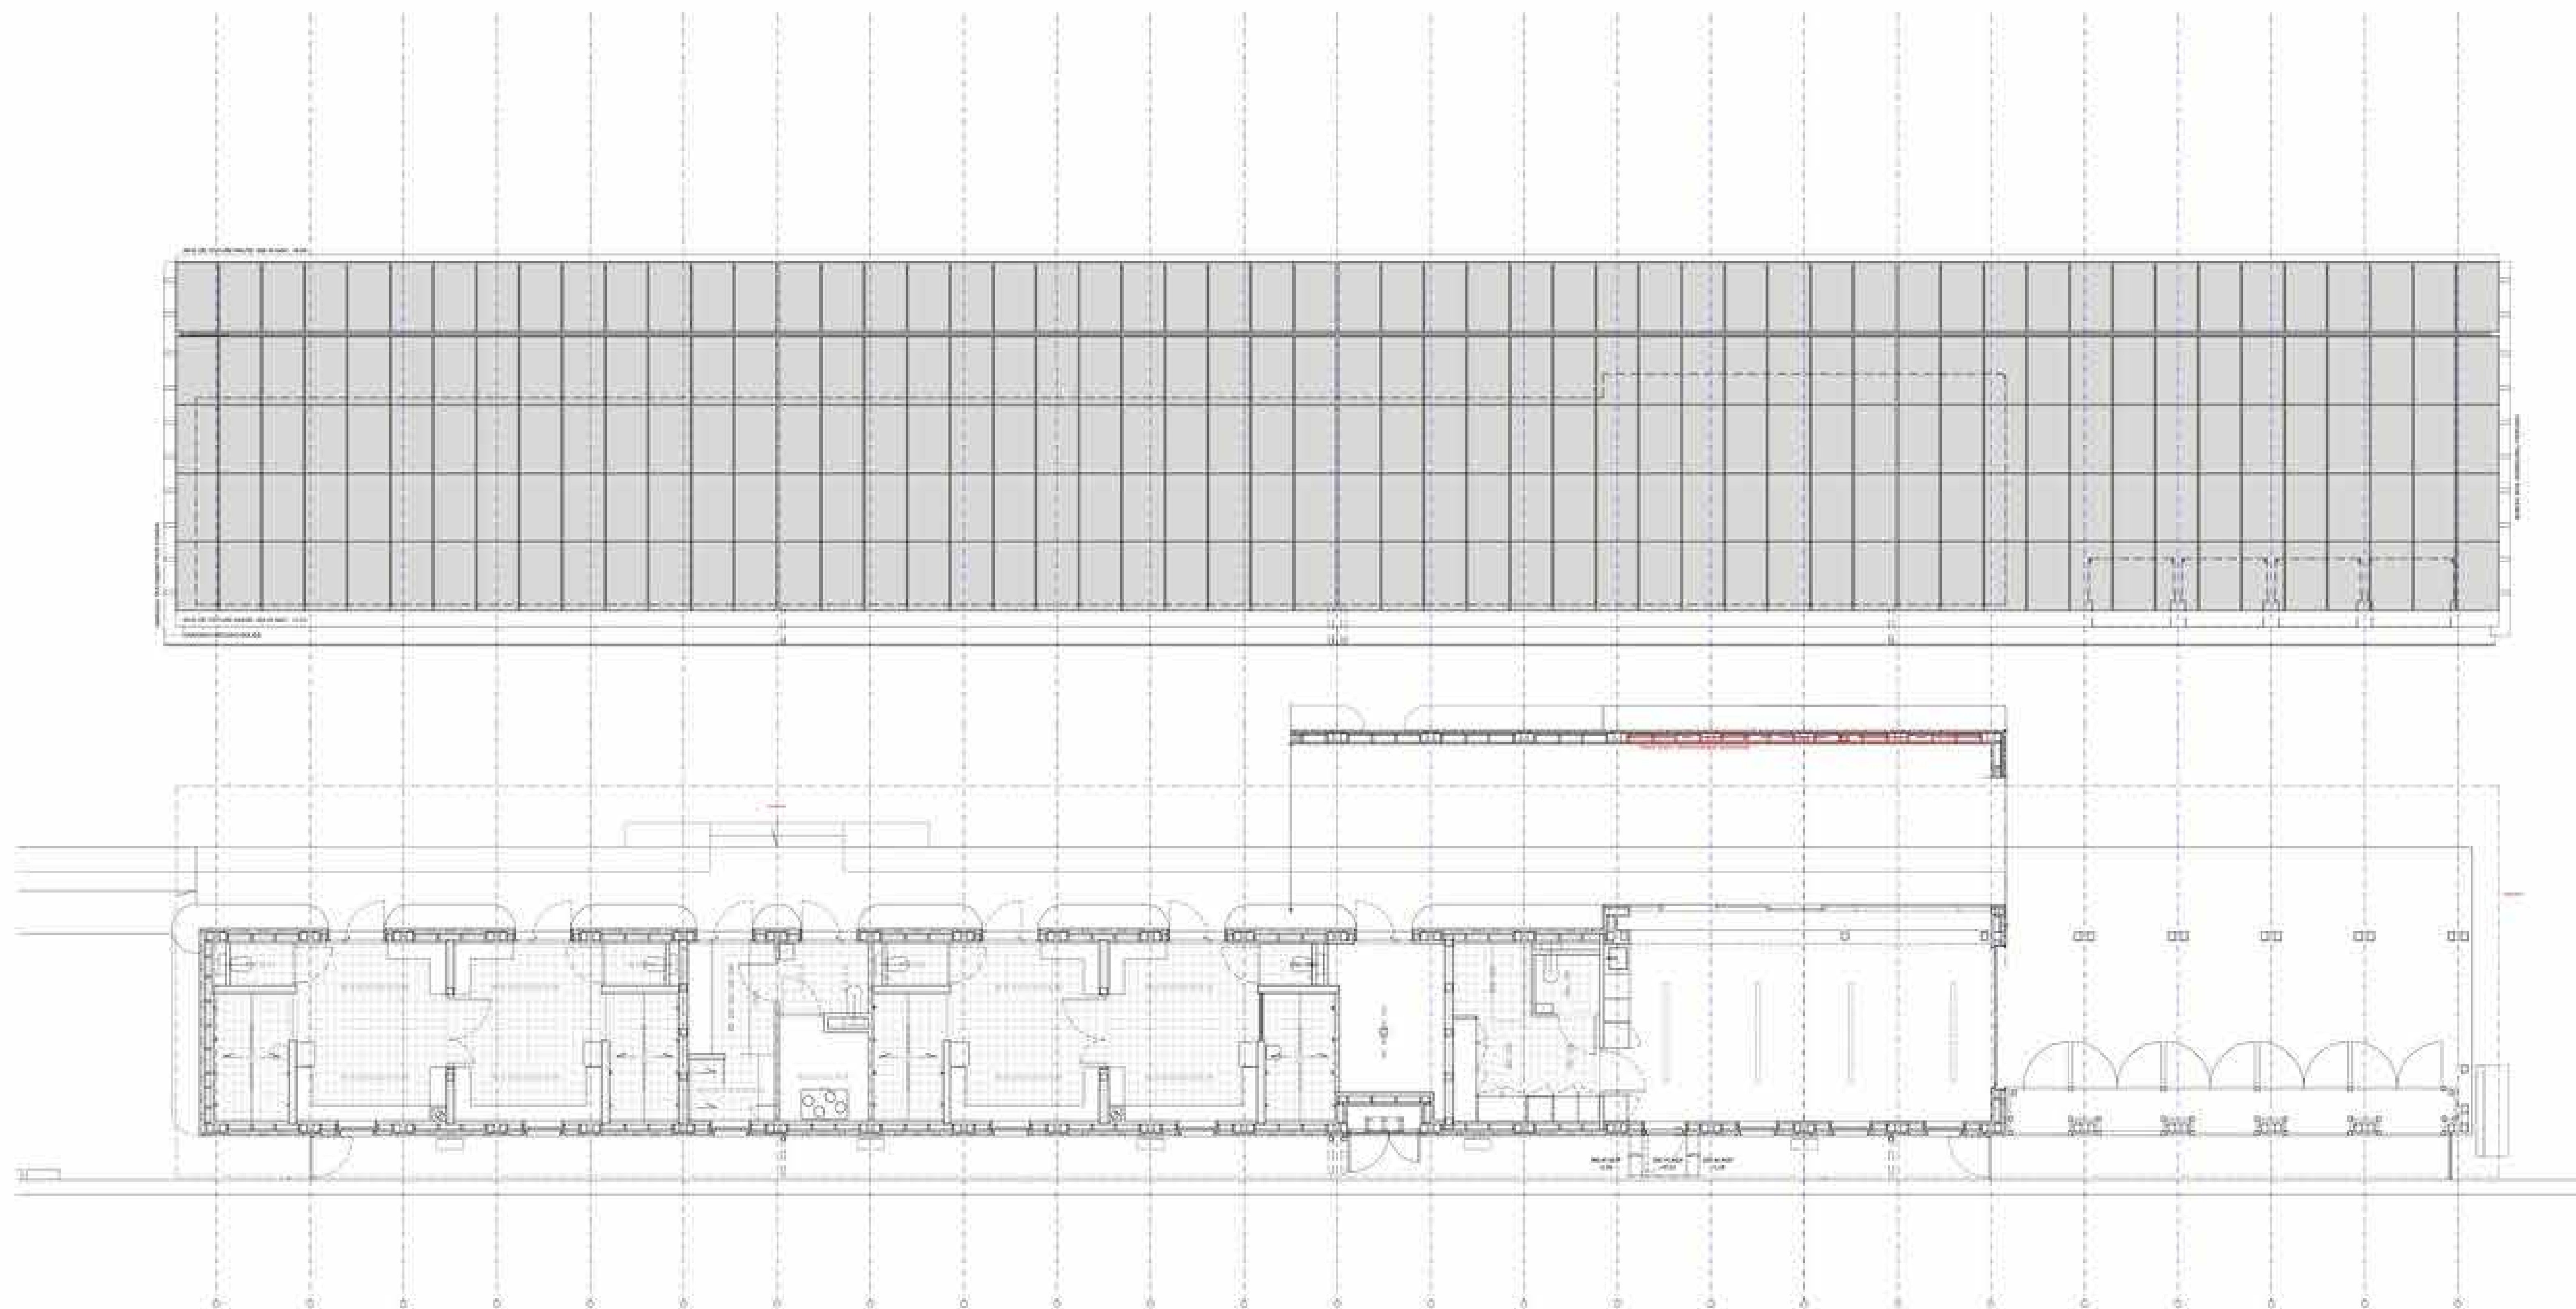

PLAN DE RDC



1/160

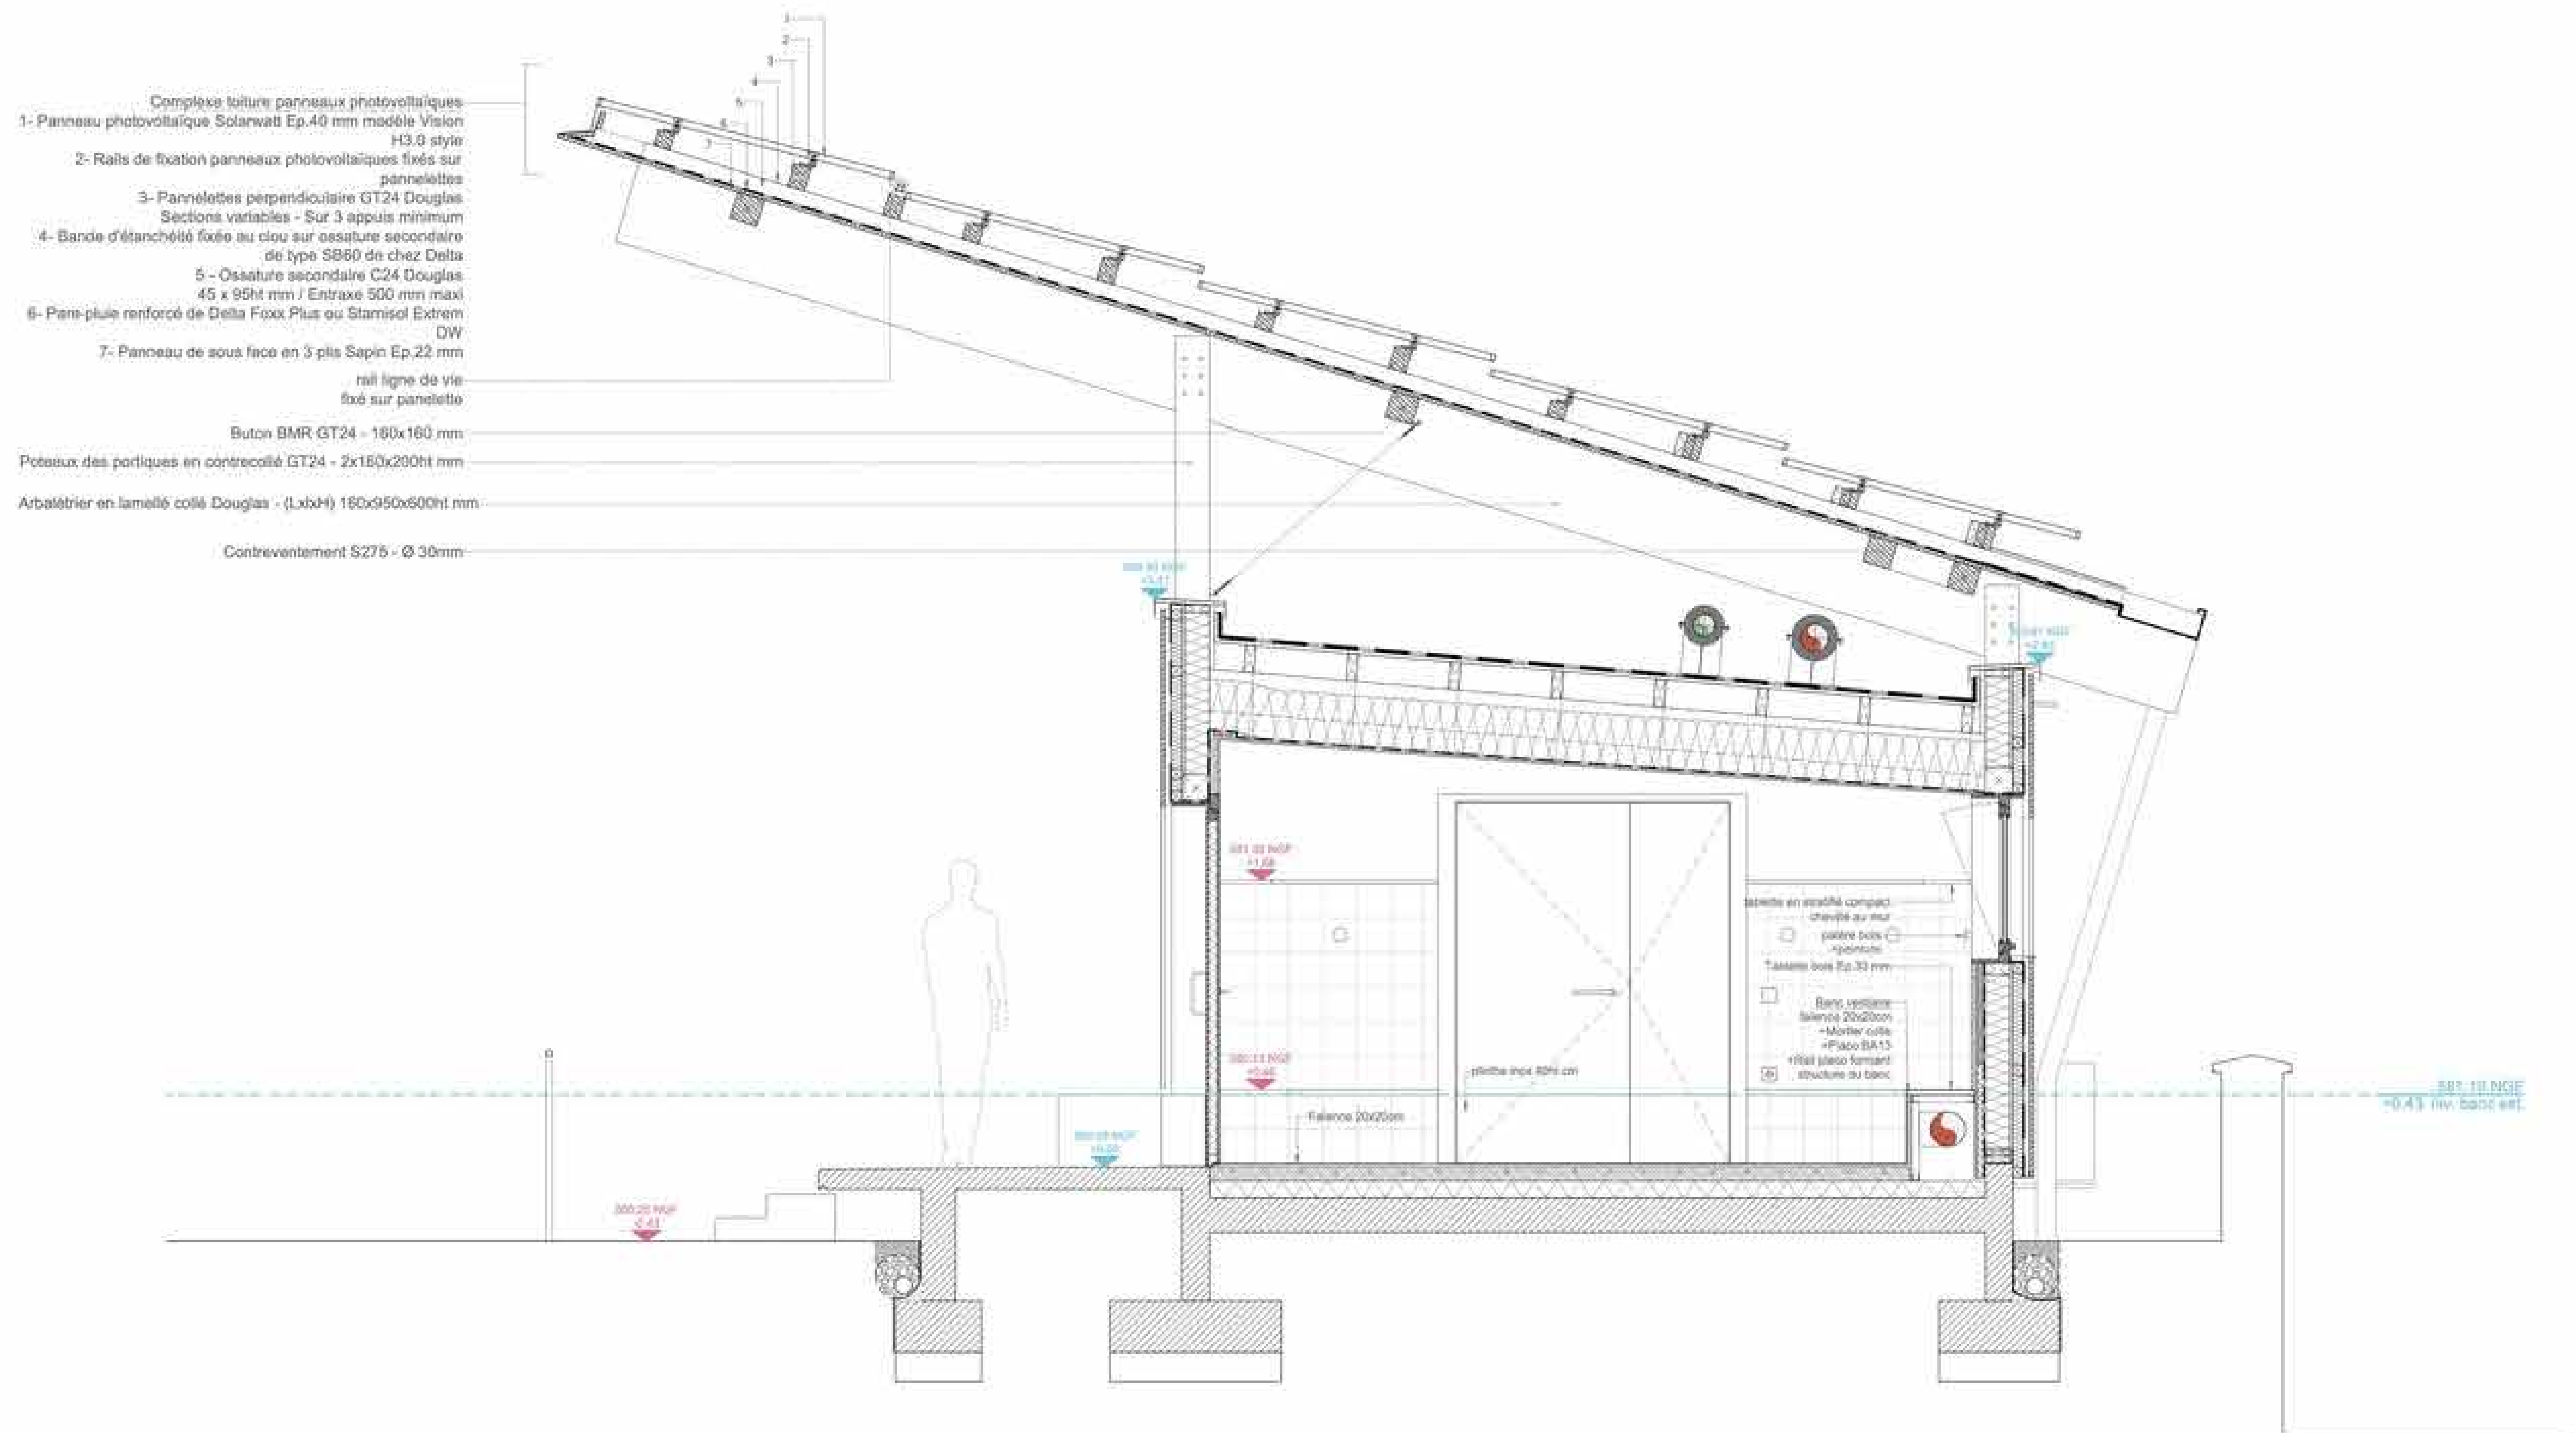






- Complexe de couverture - vestiaire
- 1 - étanchéité bi-couche auto-protégée
  - 2 - support de tuile VTBH - EP, 22mm
  - 3 - Solive contrecollée GT 24 - 60x160ht, mm
  - 4 - Isolation laine de verre - 24cm
  - 5 - Pare-vapeur
  - 6 - Isolation en laine de verre
  - 7 - ossature secondaire bois
  - 8 - feutre
  - 9 - carrelé bois

lame d'air  
entraîné

filet pour ballon

Panneau 3 plis Mélèze Ep.22mm Saturé noir + pigmentation  
noire  
Mise en oeuvre verticalement  
APE 330 - 8235

extraction  
3 bouches max  
diam 16cm  
centré sur éléments  
hauts

sous-bassement béton  
 finition très soignée - ident. blanc préfabriqué

Départ de pente

COUPE SUR CLUB\_HOUSE

0 20 40 80  
cm

1/40

