

Vue 1 - 2

RUE TAUZIA

RUE PEYRONNET

ENTREE
LOGEMENTS

ENTREE
BUREAUX

ENTREE
GARAGE

Terrasse accessible
R+3
+8.48 m

Balcon R+4
+11.10m

Terrasse technique
+11.10 m


Terrasse logement
R+2
+5.50 m

Terrasse logement
R+1
+2.70 m


Jardin inchangé

Nota : Alimentation eau/élec. téléphonie et
assainissement inchangés


PLAN DE MASSE

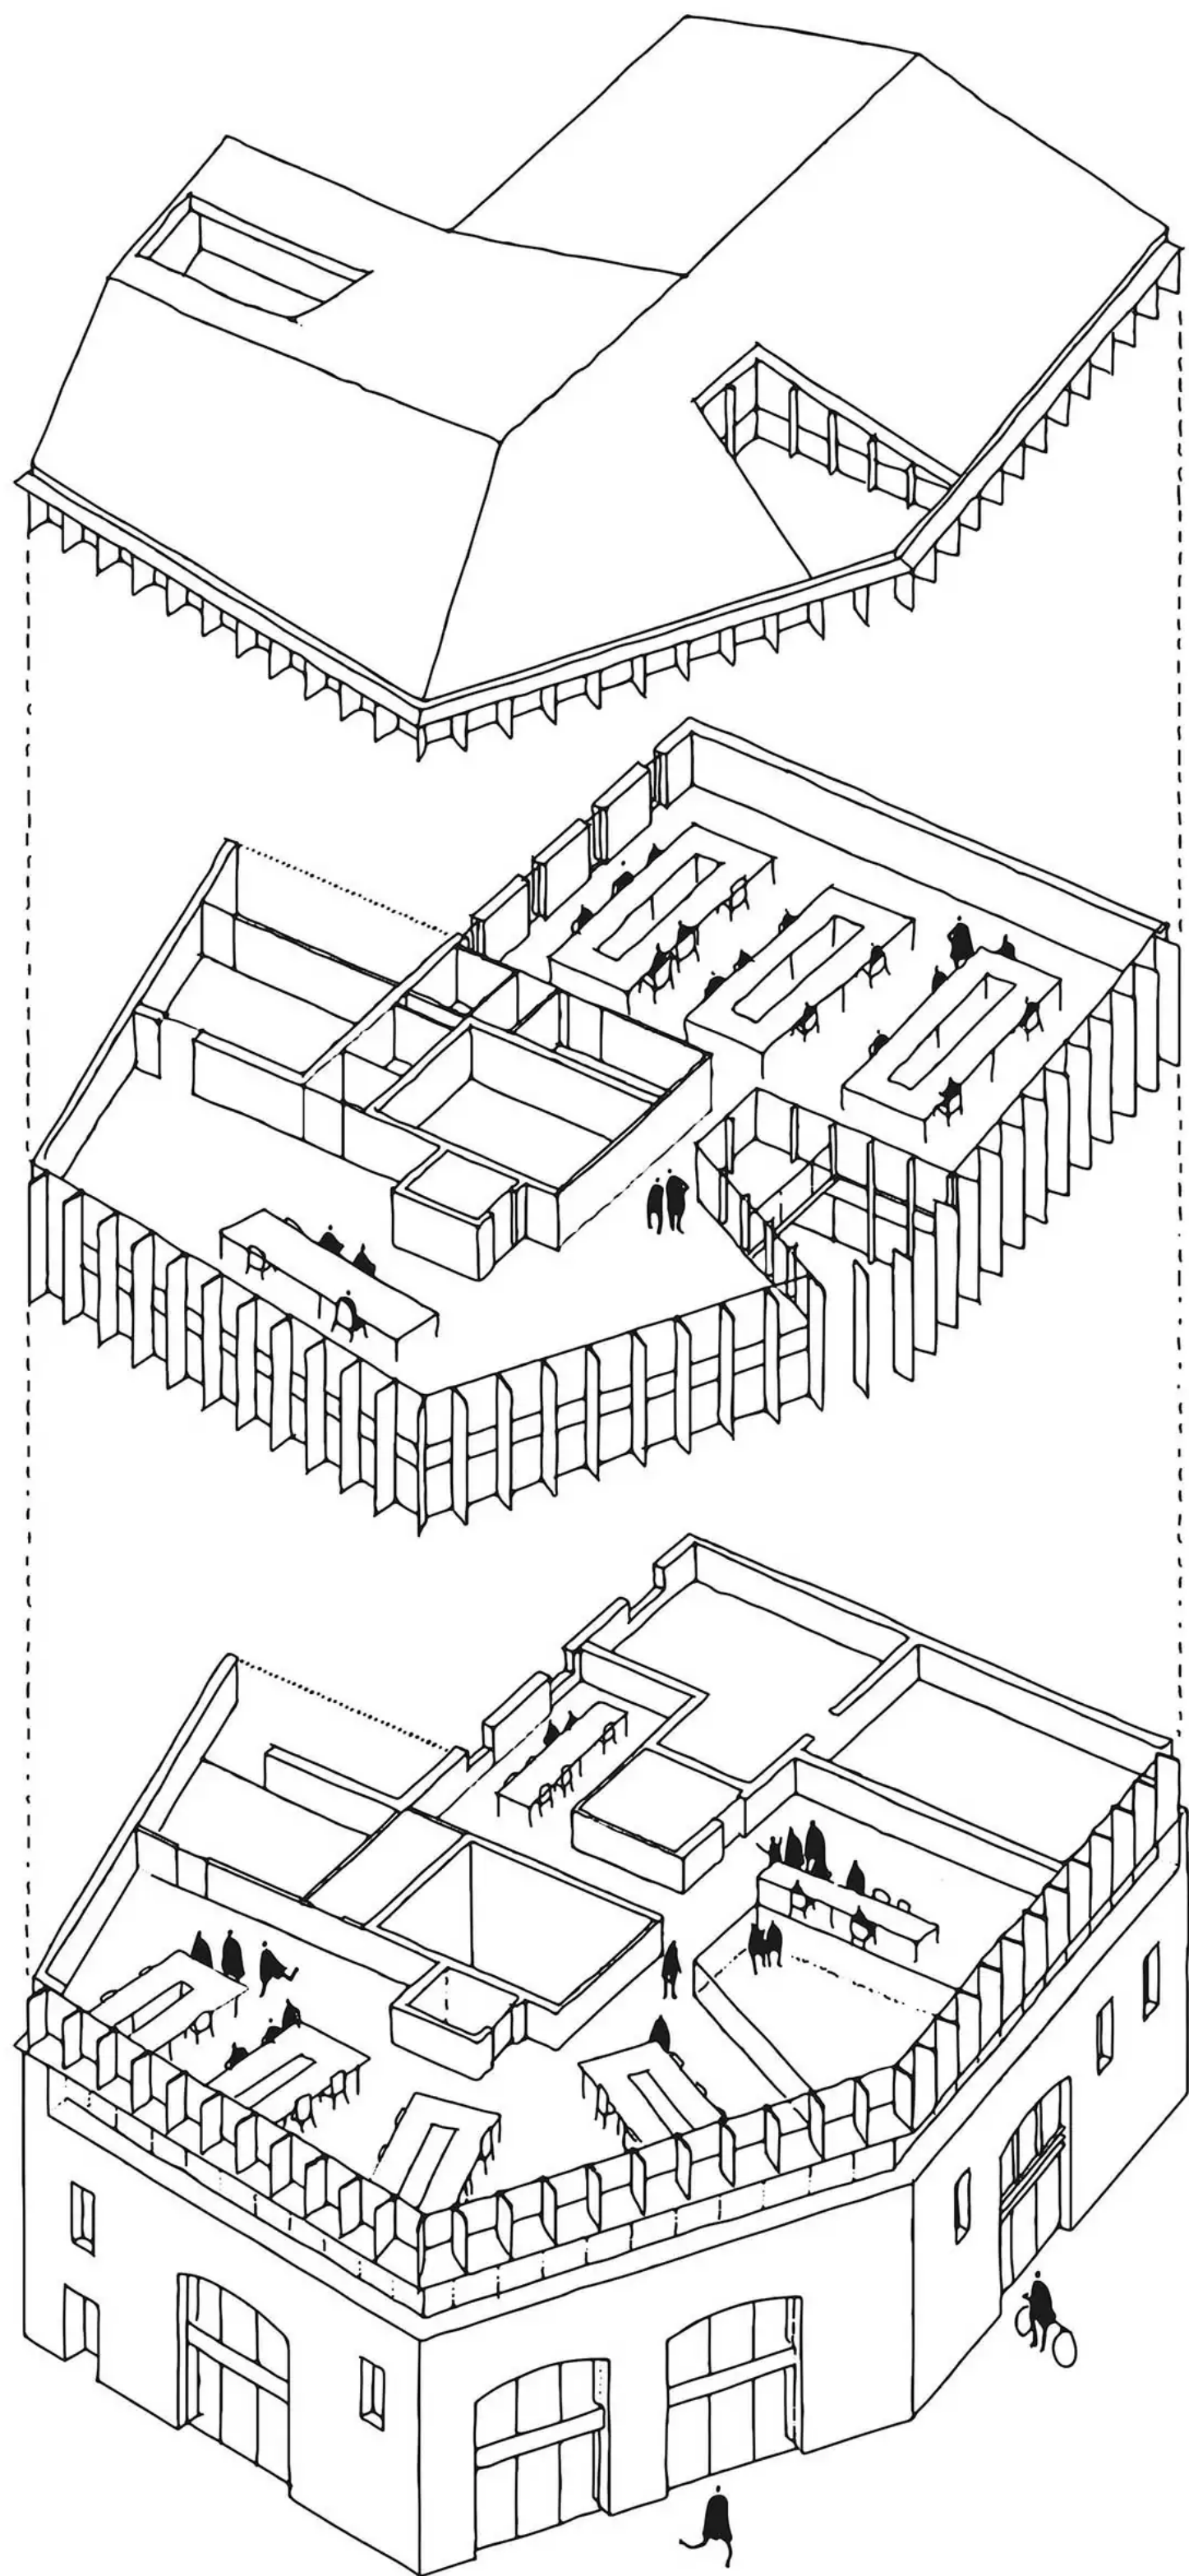

SURÉLEVATION

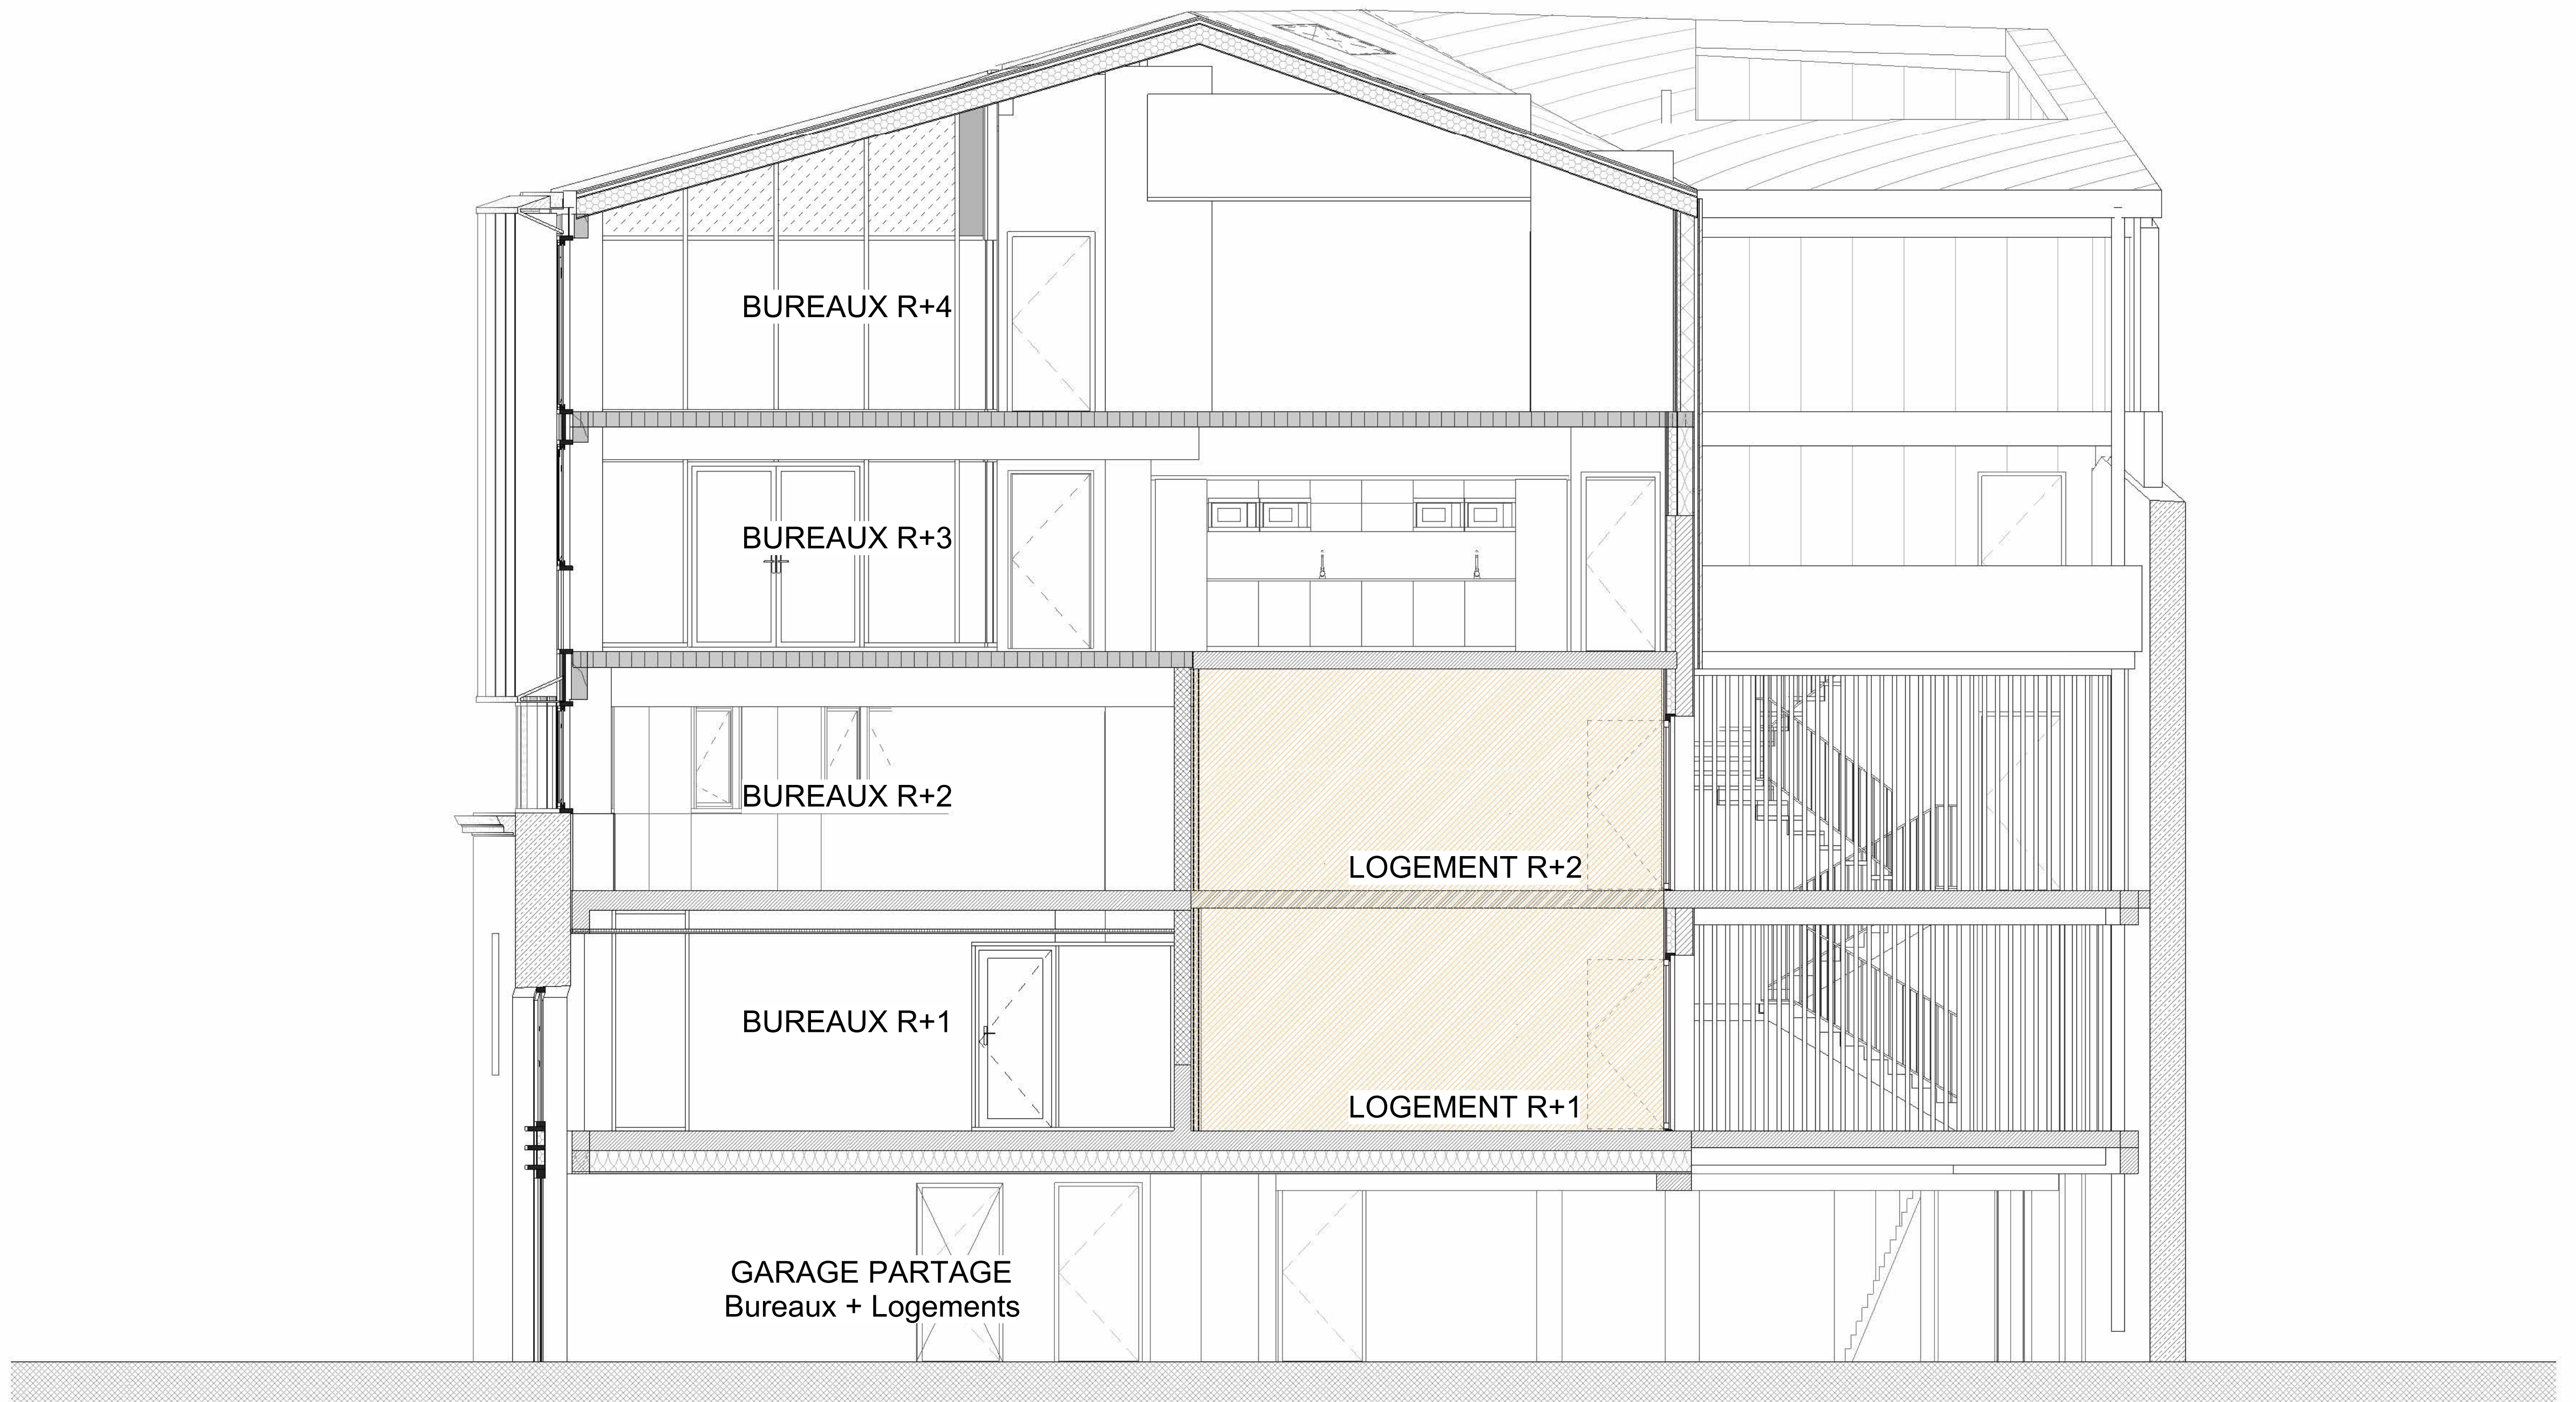

COUPE

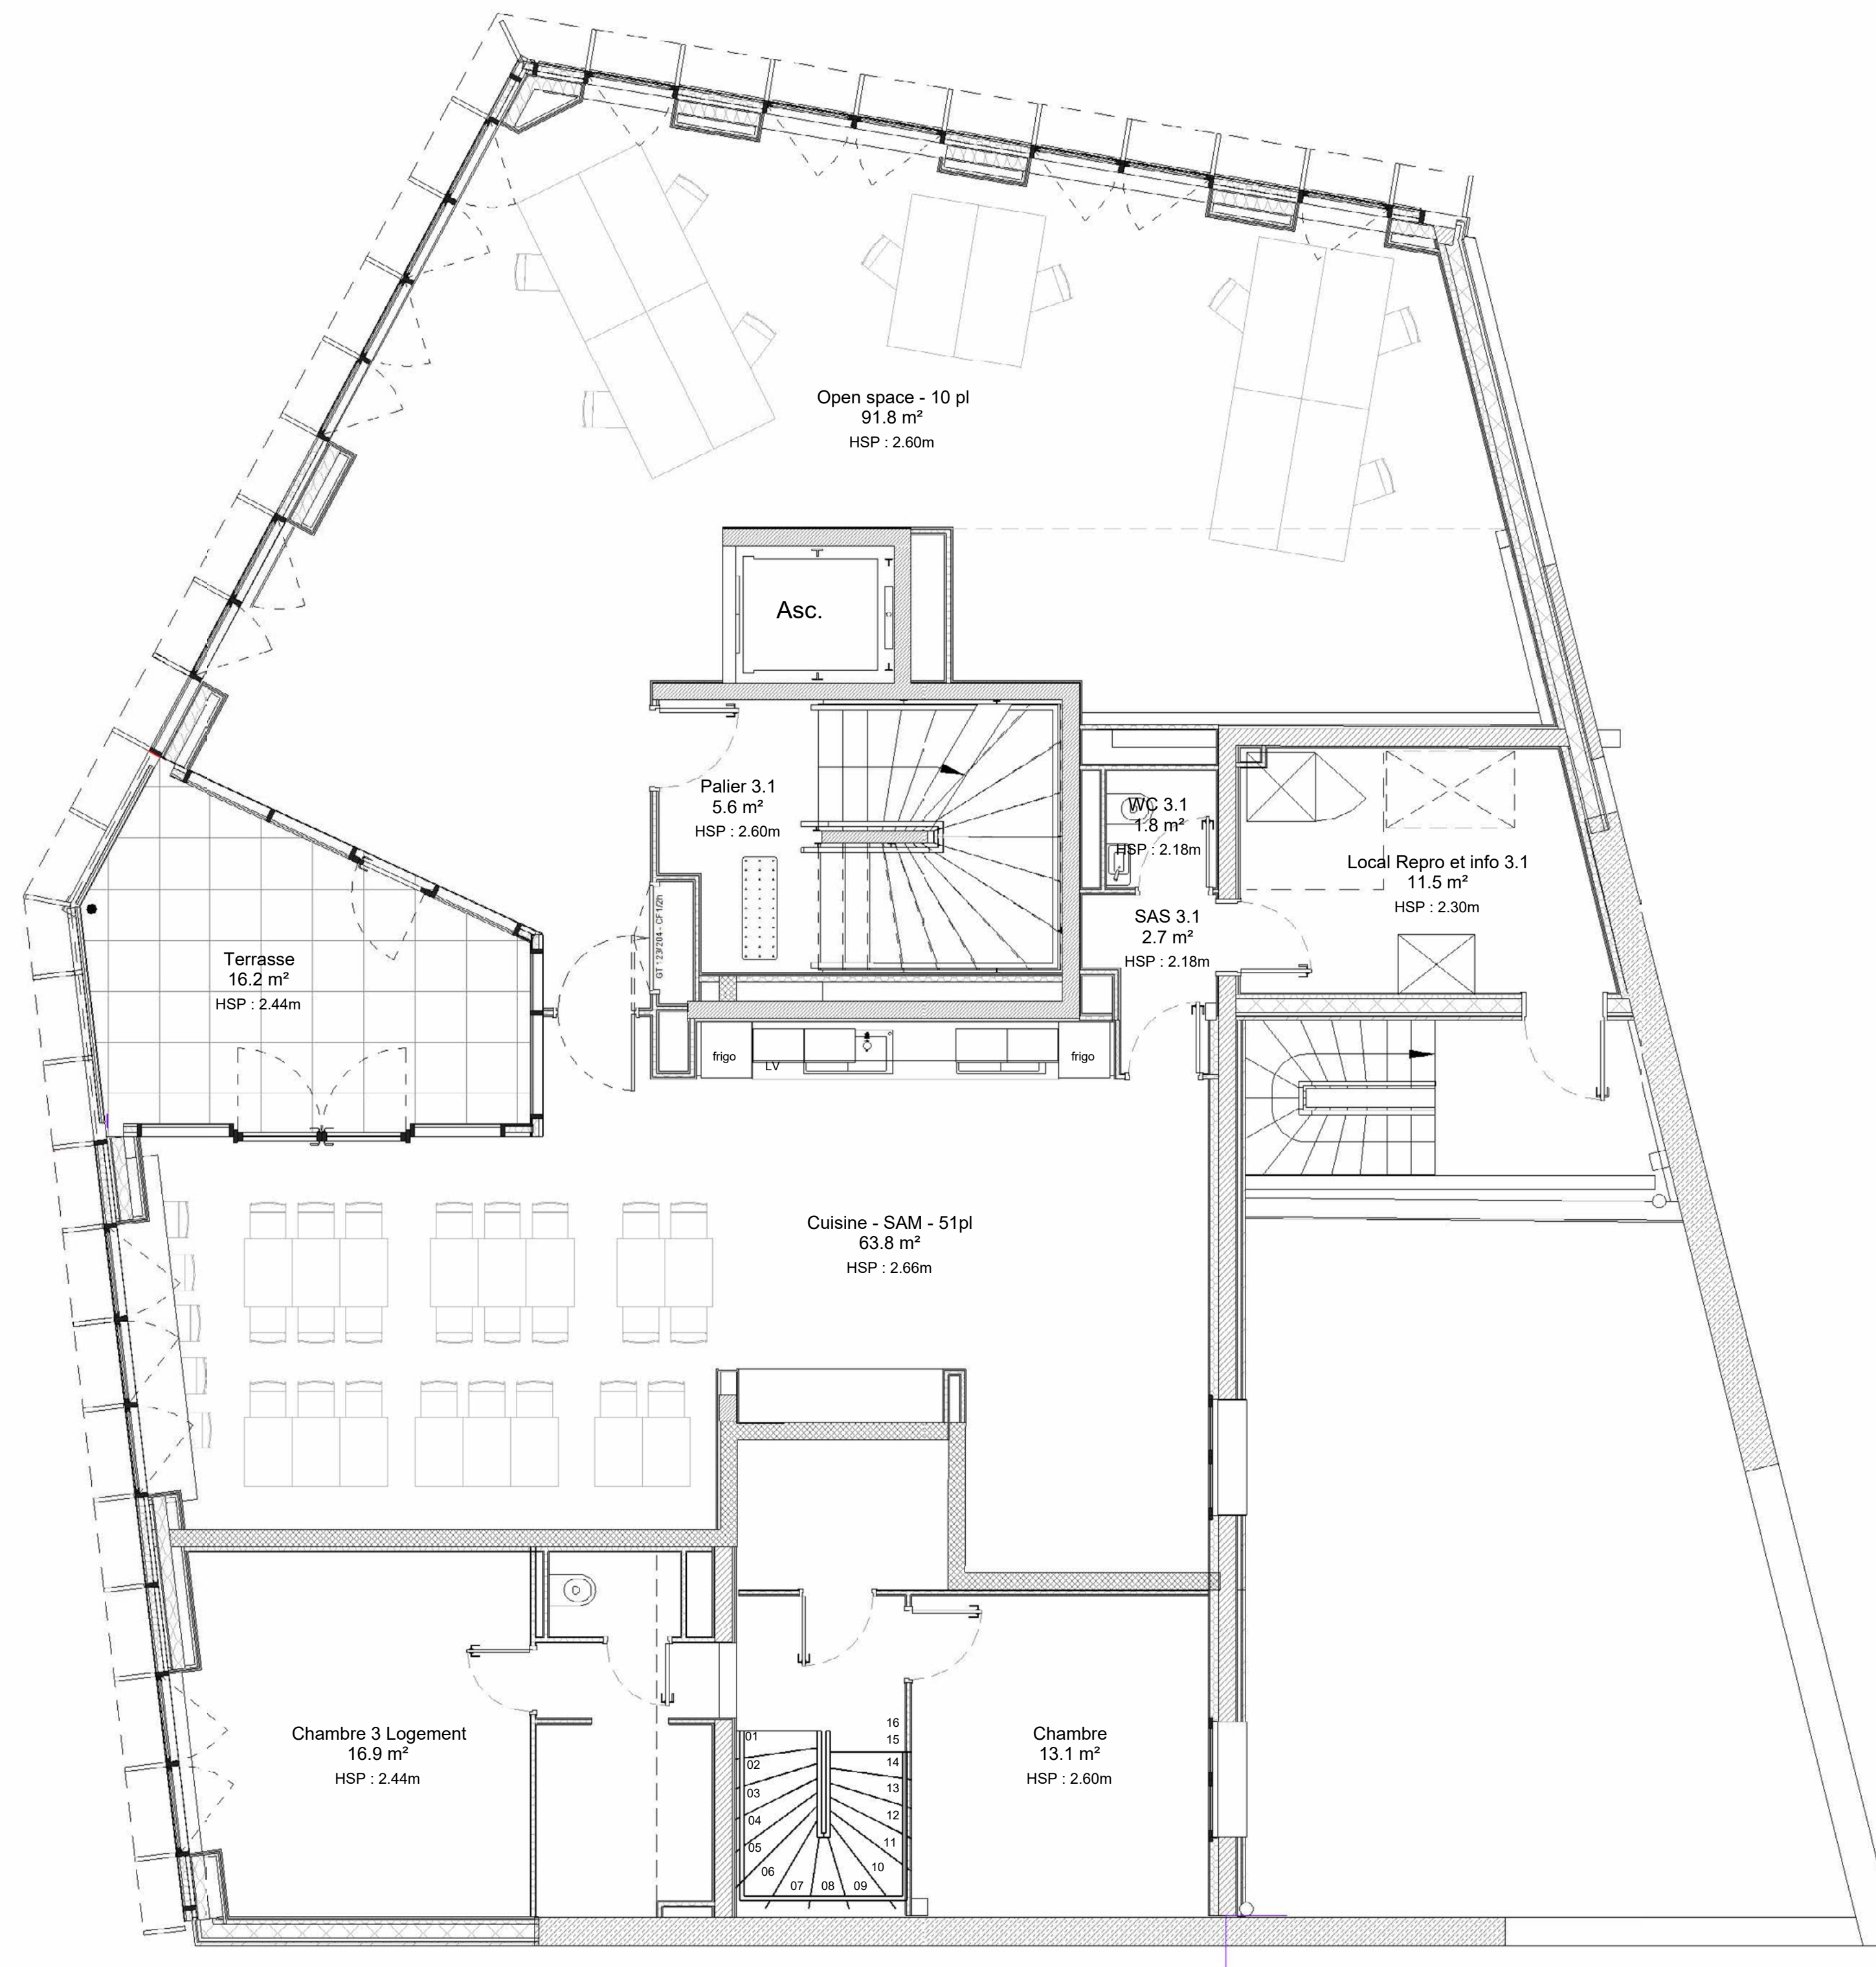

PLAN R+3