



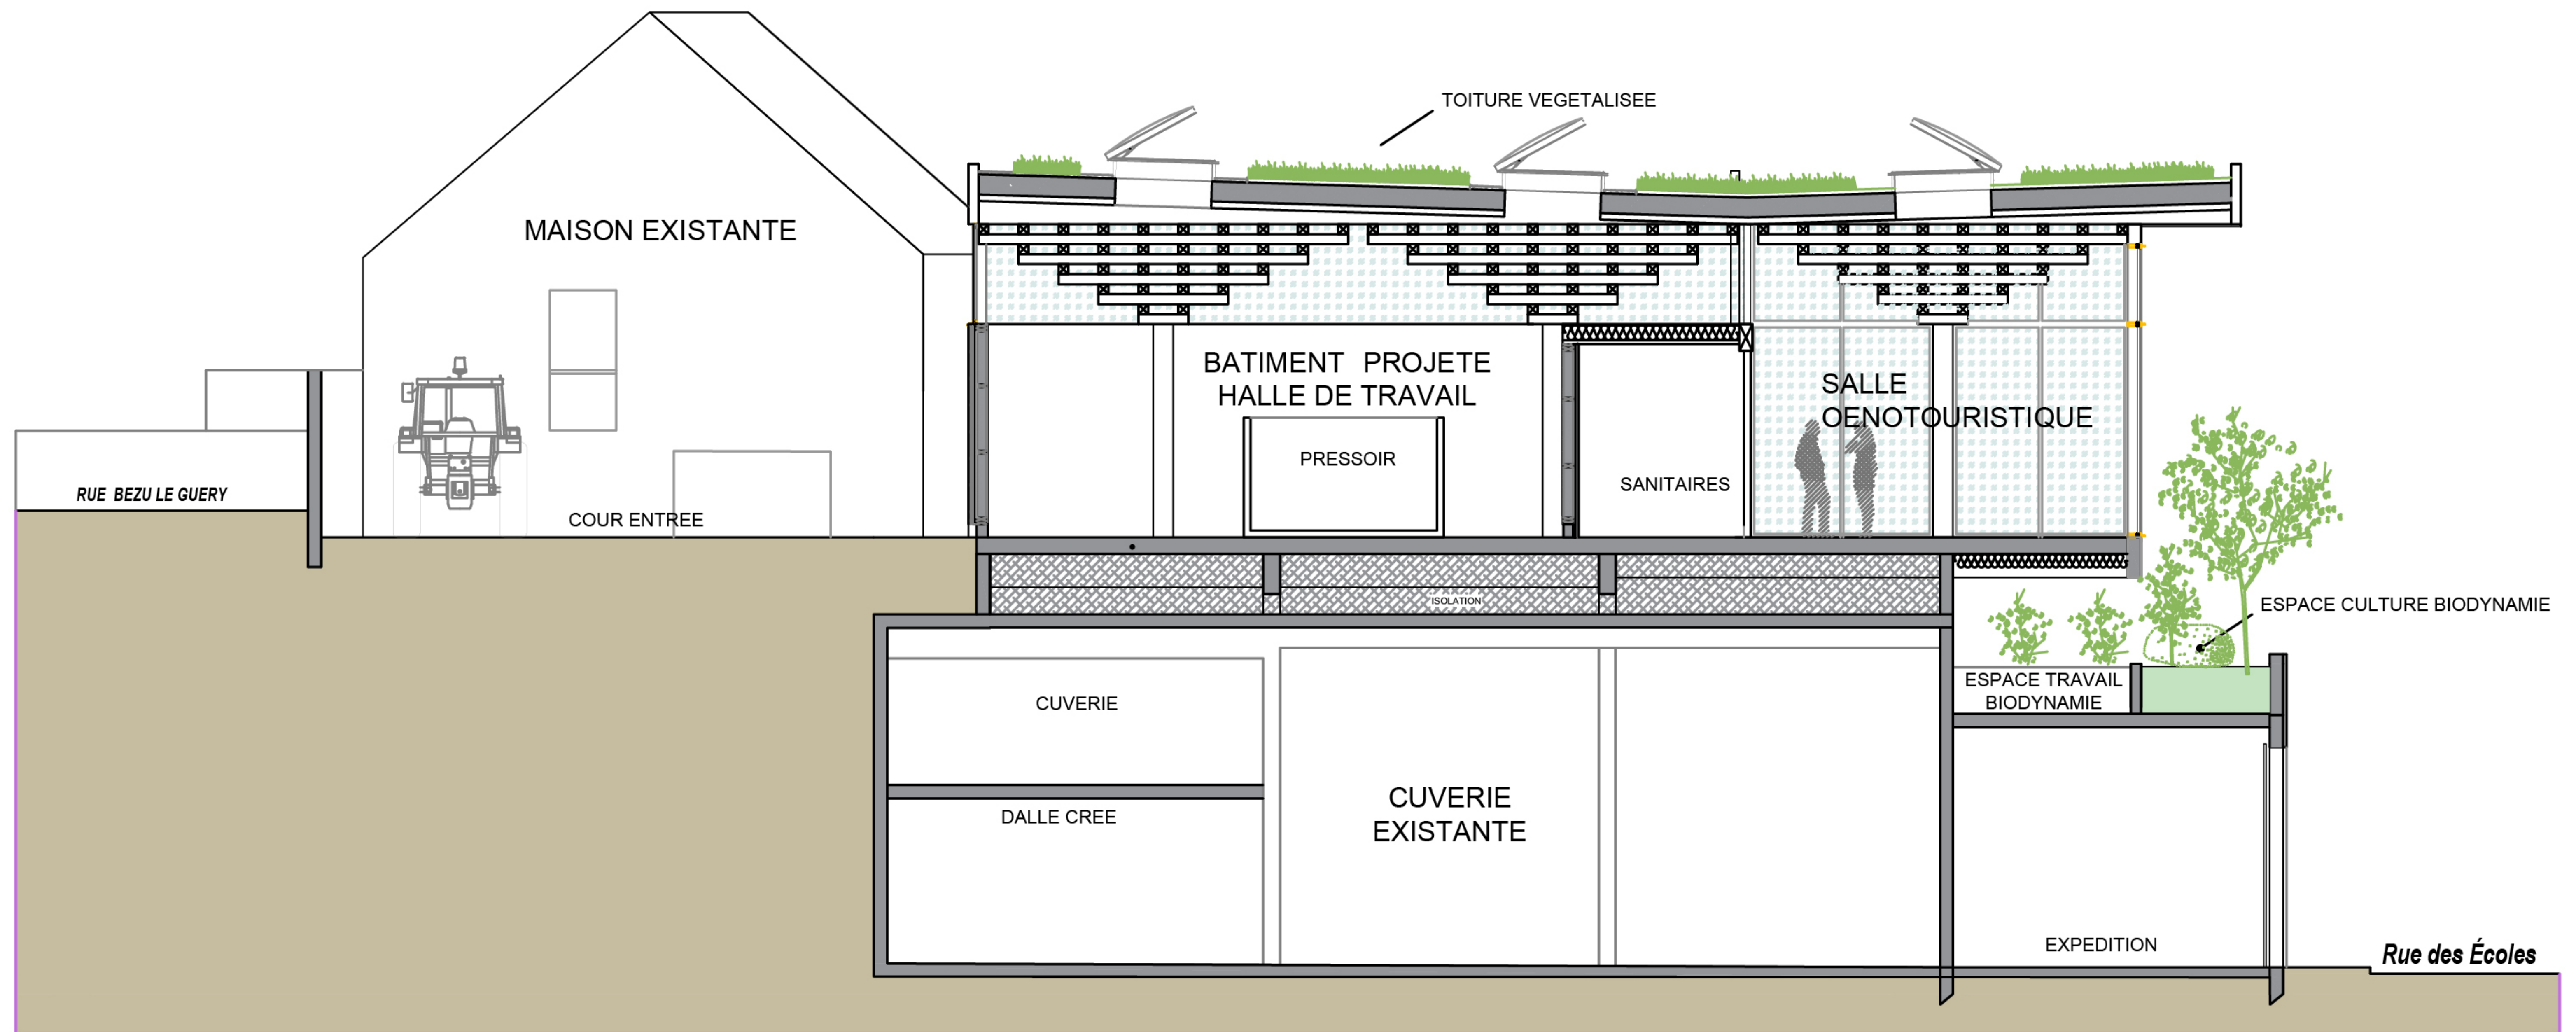

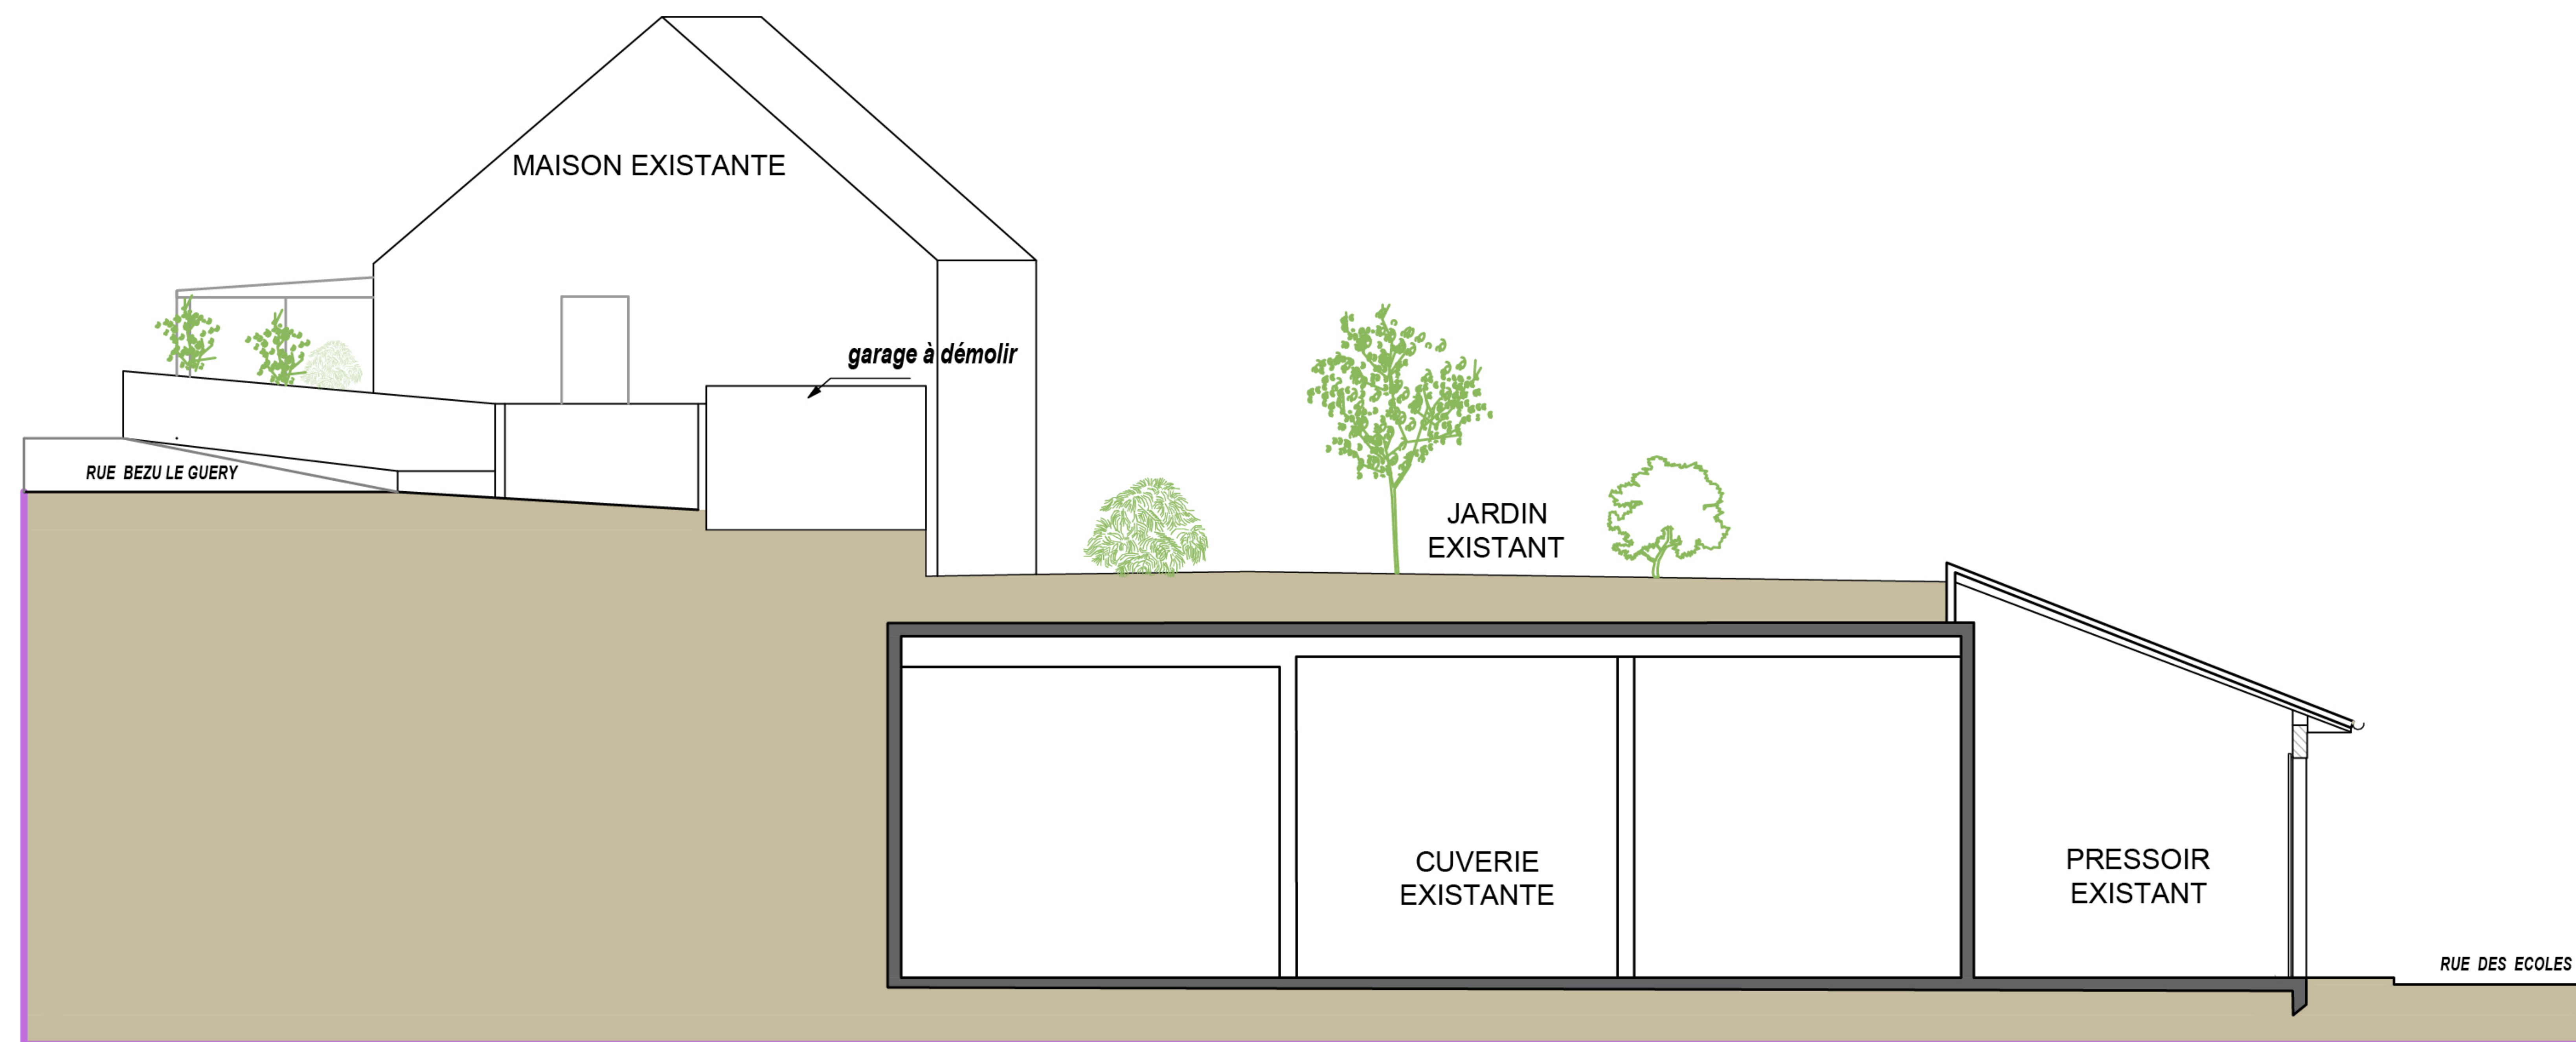



Rue de Bézu le Guéry



LIMITE DE PROPRIETE

LIMITE DE PROPRIETE

LIMITE DE PROPRIETE

LIMITE DE PROPRIETE

MAISON EXISTANTE

PLEINE TERRE

LIMITE DE PROPRIETE

CAVE
DE
VIEILLISSEMENT

CUVERIE

ACCES MEZZANINE


HALLE TRAVAIL
DEGORGEMENT ET EXPEDITION

75.55

75.55

LIMITE DE PROPRIETE

Rue de Bézu le Guéry

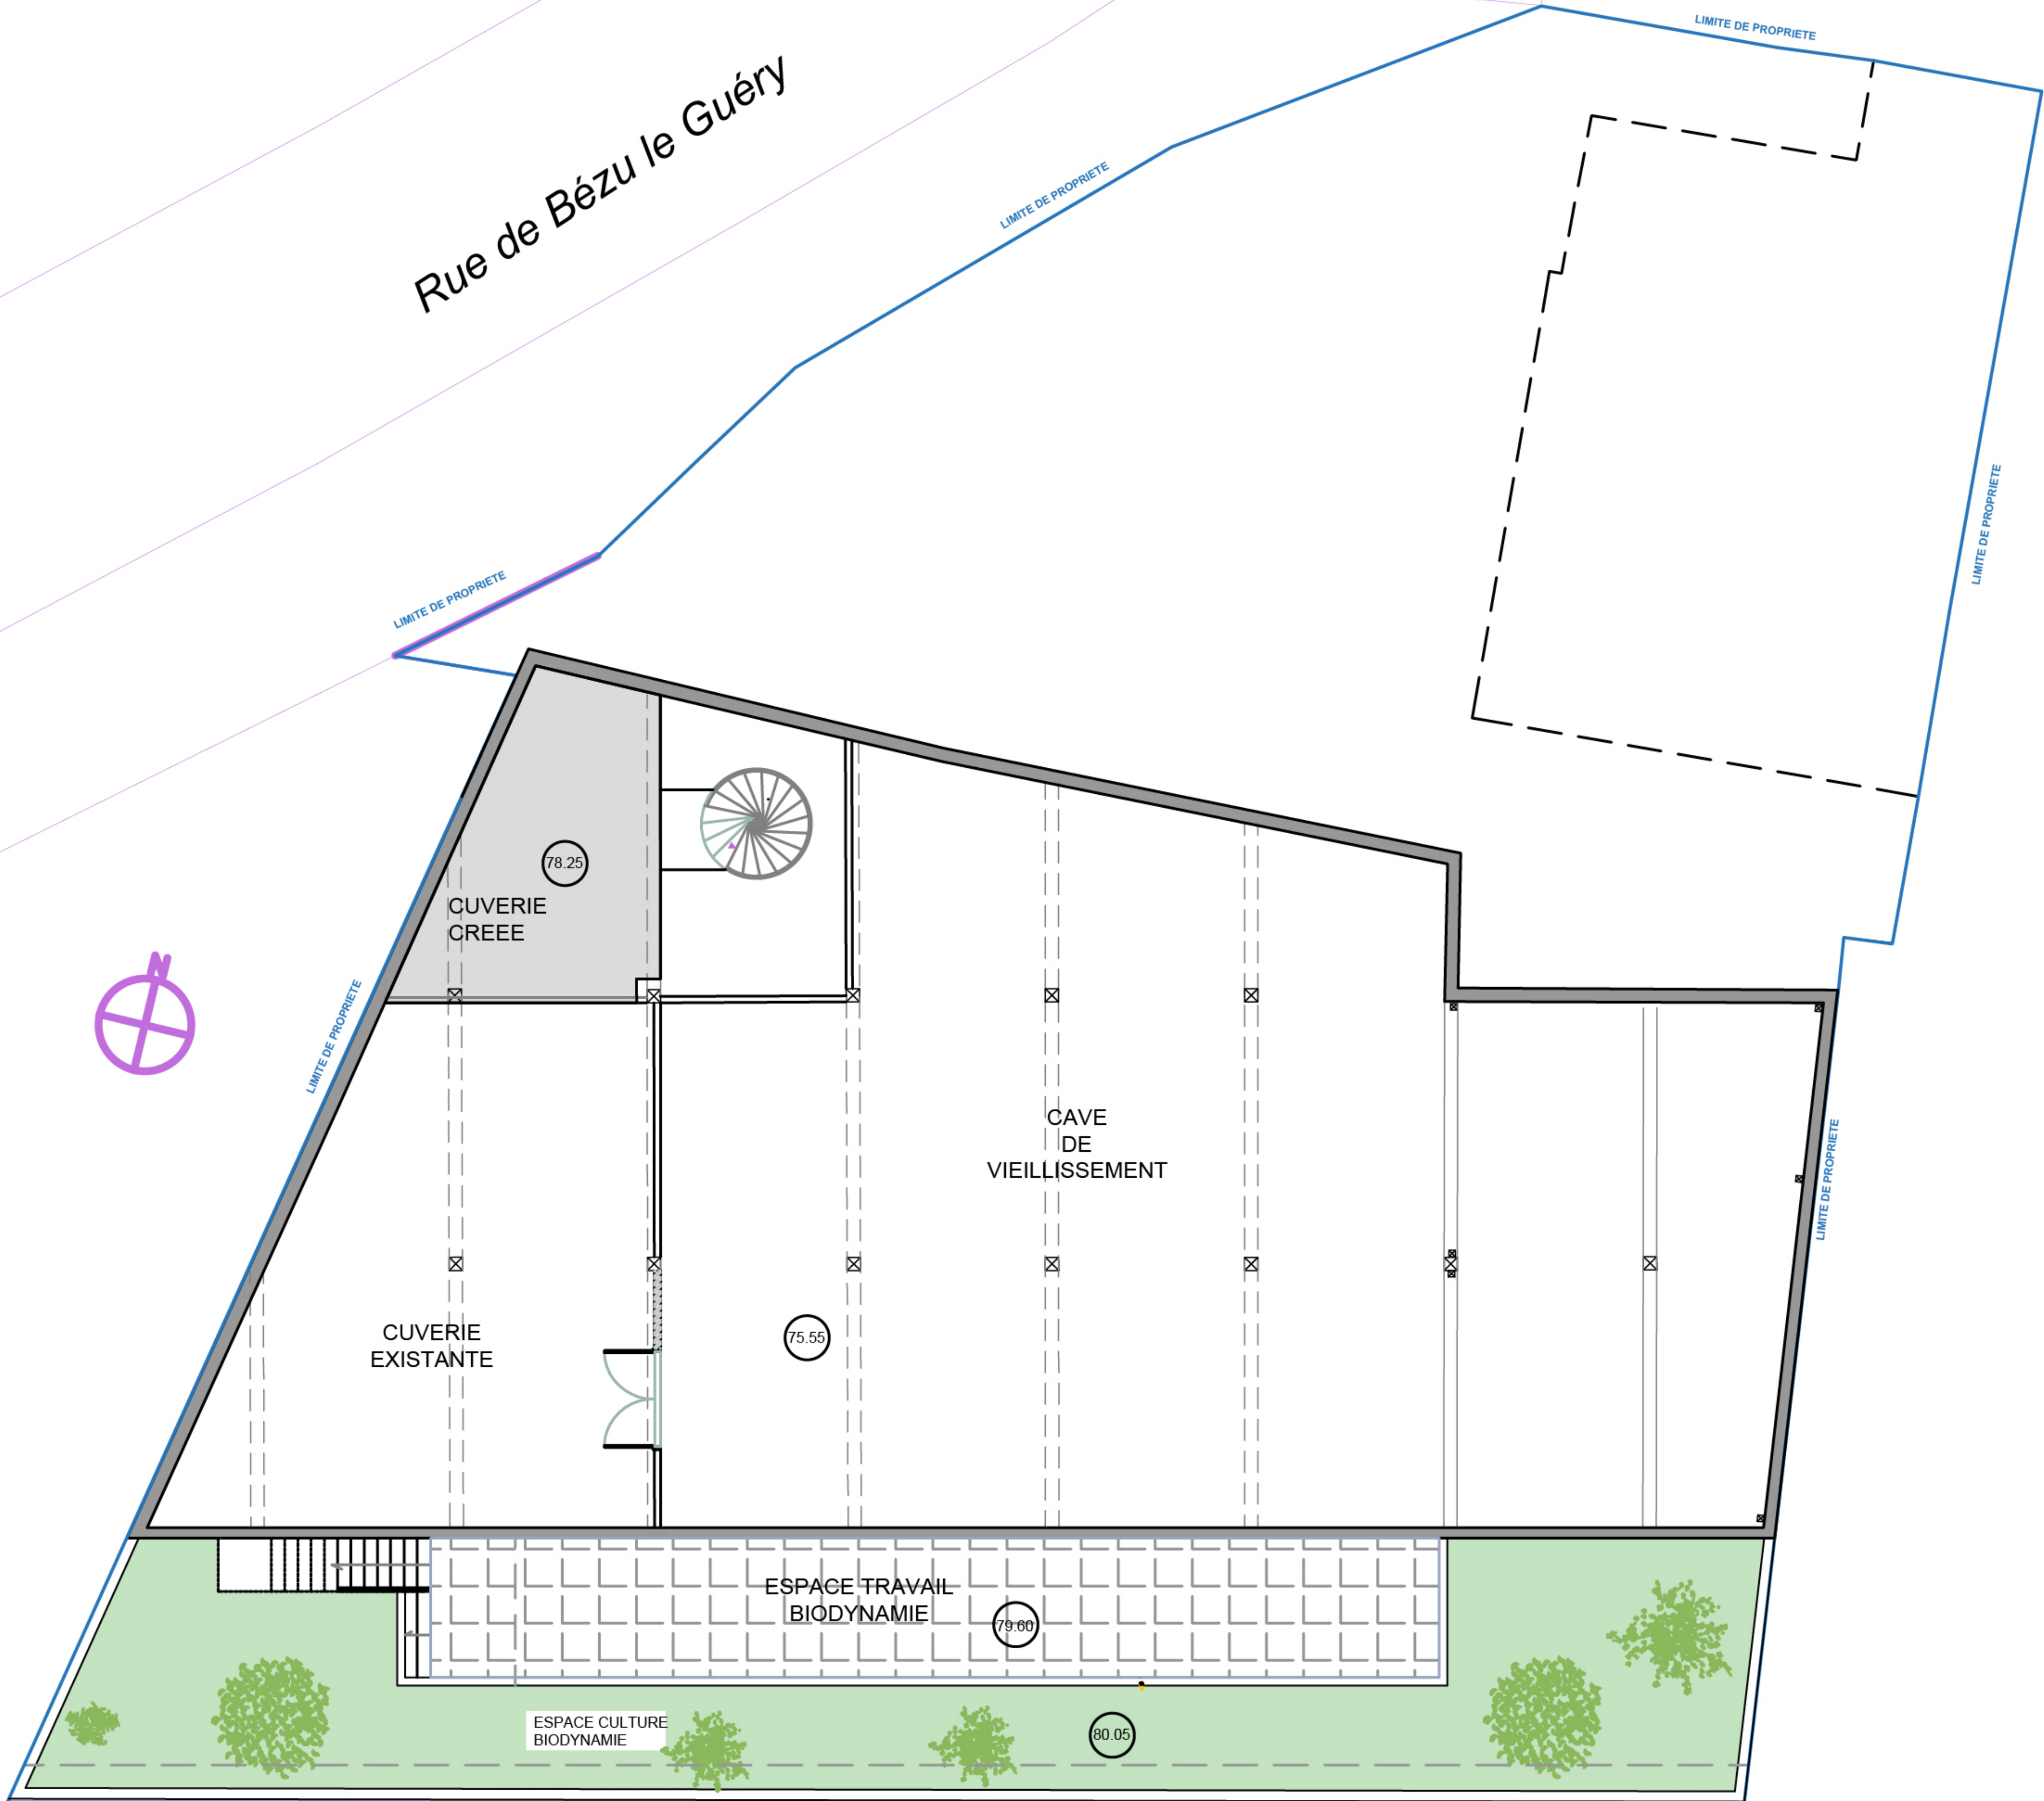

Rue des Écoles

